

**BRANJENO PODRUČJE 1**  
**MALI SLIV BID-BOSUT**



**Dionica D.1.4.**

rijeka Sava, l.o.;  
cestovni most Županja-Orašje - Štitar;  
rkm 265+650 - 288+100  
(22,450 km)

**Nasip:**  
Lijevi savski nasip Bid - bosutskog polja;  
rkm 265+650 - 288+100  
km 44+790 - 56+700 (11,910 km)

**Mjerodavni vodomjer i kriteriji za proglašenje mjera:**  
V - Županja, rkm 271+900 (76,28)  
P = +600  
R = +880  
I = +980  
IS = +1080  
M = +1191 (17.5.2014.)

- |  |                                     |  |            |
|--|-------------------------------------|--|------------|
|  | USTAVA                              |  | ČEP        |
|  | PRELJEV                             |  | RAMPA      |
|  | PREGRADA                            |  | ČUVARNICA  |
|  | STEPENICA                           |  | PODCENTAR  |
|  | PRAG                                |  | VODOZAHVAT |
|  | CRPNA STANICA                       |  | NAFTOVOD   |
|  | SIFON                               |  | SKELA      |
|  | MOST                                |  |            |
|  | PROPUST                             |  |            |
|  | BRANA AKUMULACIJE                   |  | NASIP      |
|  | OBALOUTVRDA                         |  | ZID        |
|  | VISOKA OBALA                        |  |            |
|  | GRANICA BRANJENOG PODRUČJA          |  |            |
|  | GRANICA SEKTORA                     |  |            |
|  | MJESTO PROBOJA NASIPA               |  |            |
|  | DRUGA CRTA OBRANE                   |  |            |
|  | STACIONAŽA VODOTOKA                 |  |            |
|  | STACIONAŽA NASIPA                   |  |            |
|  | KOTA KRUNE NASIPA                   |  |            |
|  | VODOKAZ                             |  | VODOKAZ    |
|  | LIMNIGRAF                           |  | LIMNIGRAF  |
|  | AVS - AUTOMATSKA VODOMJERNA POSTAJA |  |            |

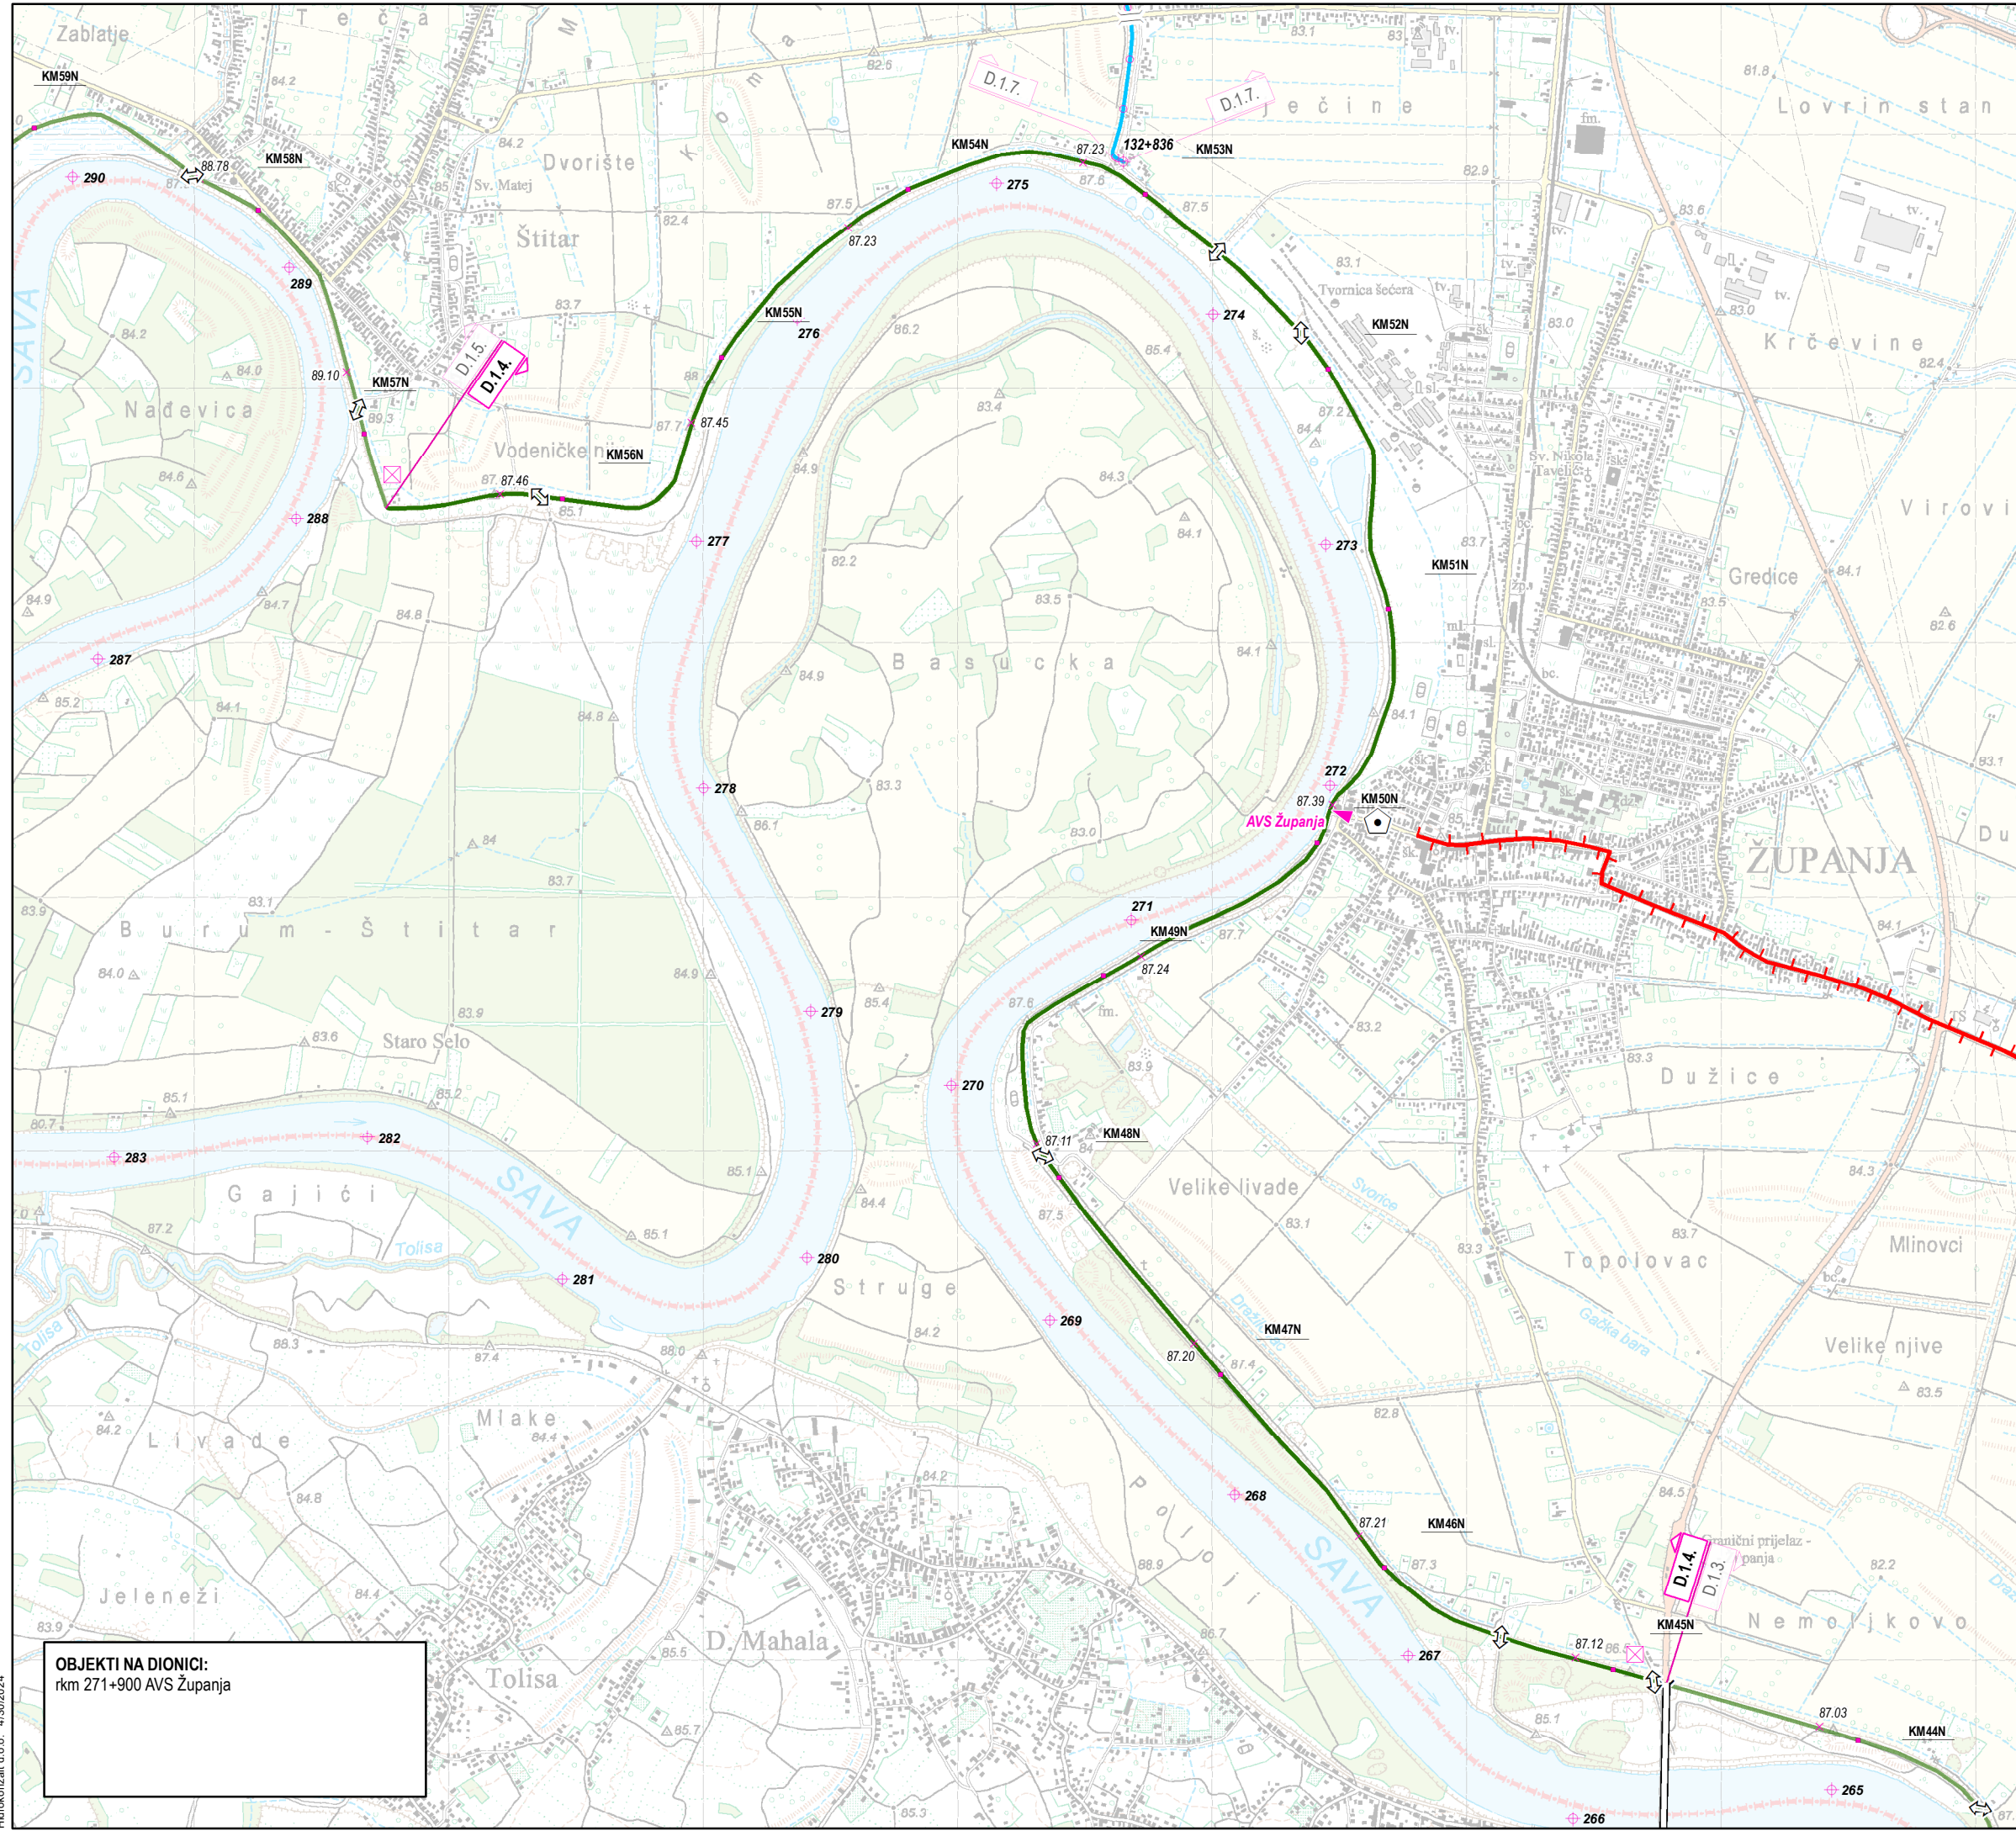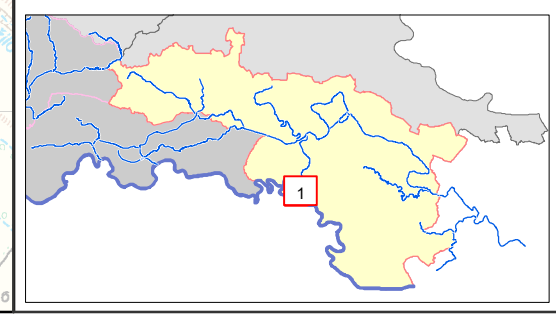

**OBJEKTI NA DIONICI:**  
rkm 271+900 AVS Županja