

**BRANJENO PODRUČJE 1  
MALI SLIV BID-BOSUT**

**Dionica D.1.5.**



rijeka Bosut, l.o. i d.o.;  
granica - zemljana pregrada Trbušanci  
lijeva obala:  
rkm 38+017 – 85+147 (47,13 km)  
desna obala:  
rkm 37+415 – 85+147 (47,732 km)

Mjerodavni vodomjer:  
V - Nijemci, rkm 59+600 (75,76)  
P = +280  
M = +446 (26.2.1970.)  
(izlijevanje Bosuta u Spačvanski bazen na +150)

- |  |                                     |  |                   |
|--|-------------------------------------|--|-------------------|
|  | USTAVA                              |  | ČEP               |
|  | PRELJEV                             |  | RAMPA 1           |
|  | PREGRADA                            |  | RAMPA 2           |
|  | STEPENICA                           |  | ČUVARNICA         |
|  | PRAG                                |  | PODCENTAR         |
|  | CRPNA STANICA                       |  | VODOZAHVAT        |
|  | SIFON                               |  | NAFTOVOD          |
|  | MOST                                |  | SKELA             |
|  | PROPUST                             |  | NASIP             |
|  | BRANA AKUMULACIJE                   |  | ZID               |
|  | OBALOUTVRDA                         |  |                   |
|  | VISOKA OBALA                        |  |                   |
|  | GRANICA BRANJENOG PODRUČJA          |  |                   |
|  | GRANICA SEKTORA                     |  |                   |
|  | MJESTO PROBOJA NASIPA               |  |                   |
|  | DRUGA CRTA OBRANE                   |  |                   |
|  | STACIONAŽA VODOTOKA                 |  |                   |
|  | STACIONAŽA NASIPA                   |  |                   |
|  | KOTA KRUNE NASIPA                   |  |                   |
|  | MJERODAVNE POSTAJE                  |  | KONTROLNE POSTAJE |
|  | VODOKAZ                             |  | VODOKAZ           |
|  | LIMNIGRAF                           |  | LIMNIGRAF         |
|  | AVS - AUTOMATSKA VODOMJERNA POSTAJA |  |                   |



List 3 od 5

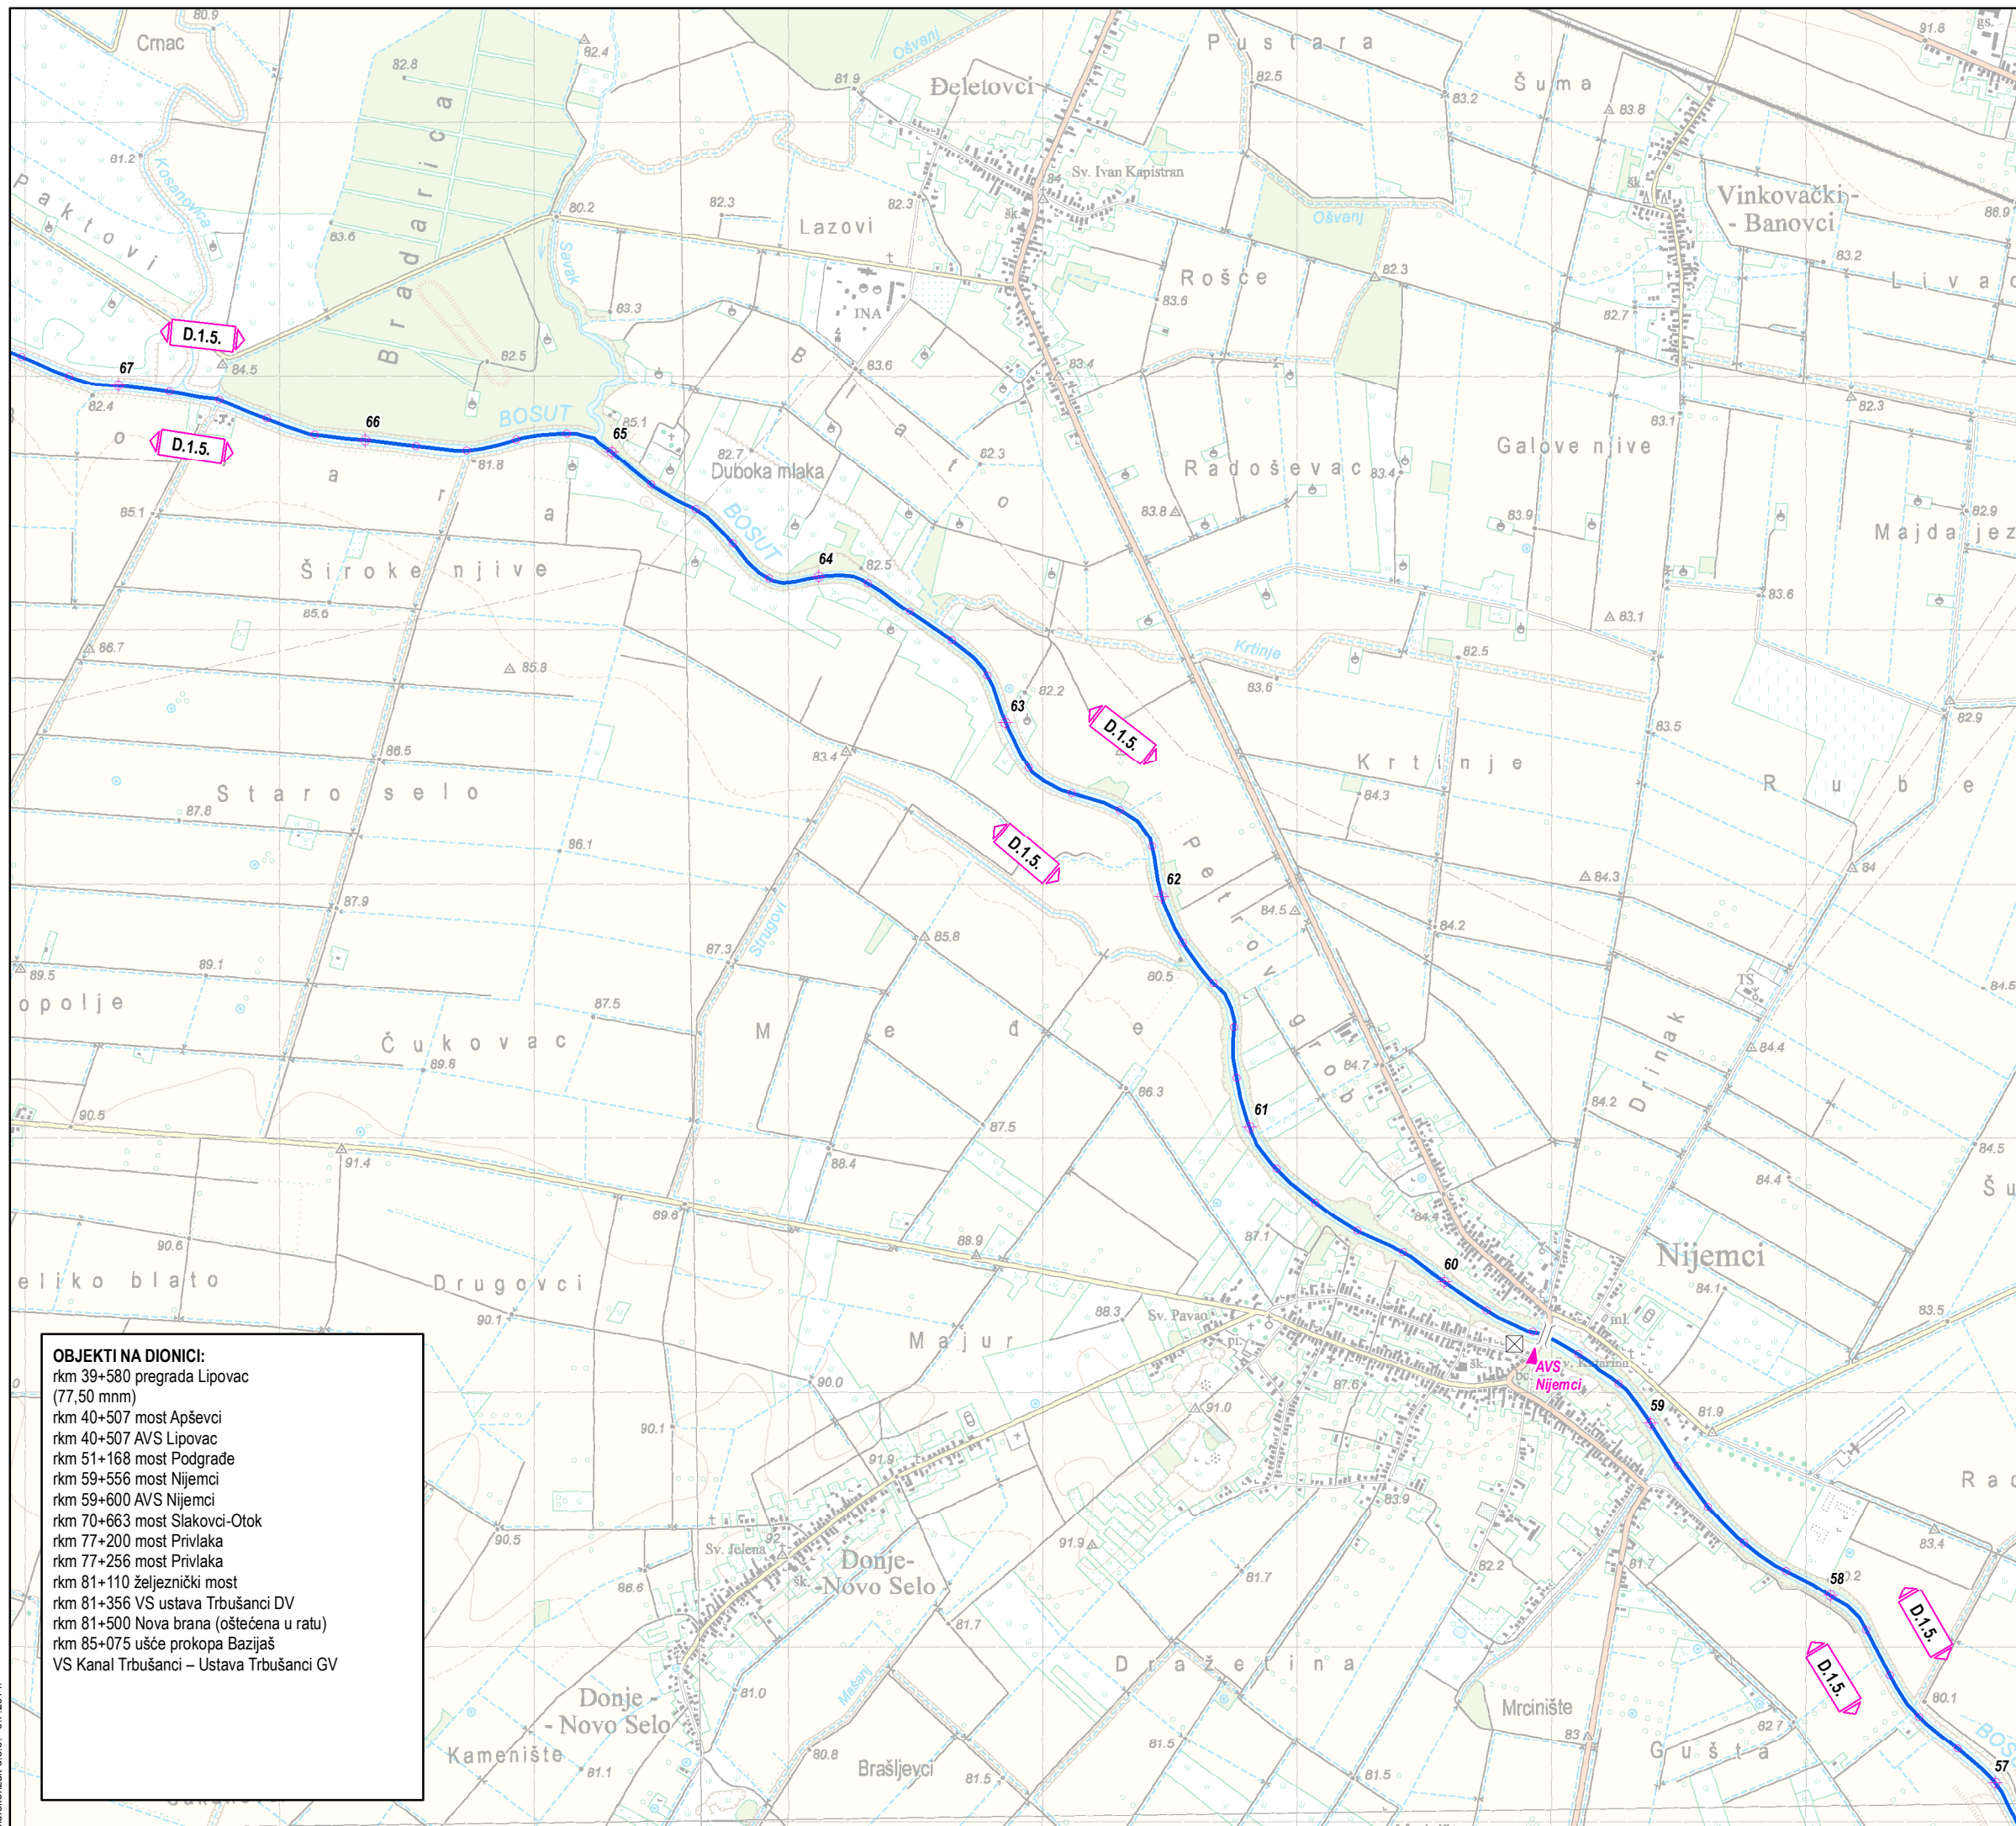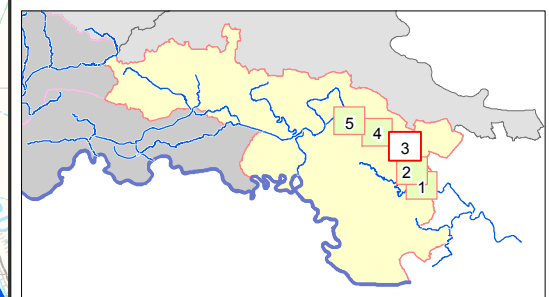

- OBJEKTI NA DIONICI:**
- rkm 39+580 pregrada Lipovac (77,50 mnm)
  - rkm 40+507 most Apševci
  - rkm 40+507 AVS Lipovac
  - rkm 51+168 most Podgrade
  - rkm 59+556 most Nijemci
  - rkm 59+600 AVS Nijemci
  - rkm 70+663 most Slakovci-Otok
  - rkm 77+200 most Privlaka
  - rkm 77+256 most Privlaka
  - rkm 81+110 željeznički most
  - rkm 81+356 VS ustava Trbušanci DV
  - rkm 81+500 Nova brana (oštećena u ratu)
  - rkm 85+075 ušće prokopa Bazijaš
  - VS Kanal Trbušanci – Ustava Trbušanci GV