

**BRANJENO PODRUČJE 1
MALI SLIV BID-BOSUT
Dionica D.1.17.**



potok Kaluder, l.o. i d.o.;
cijeli vodotok
pkm 0+000 - 30+033
(30,033 km)

Mjerodavni vodomjer i kriteriji za proglašenje mjera:
V - Prkocvi, pkm 12+160 (79,14)
P = +110
M = +255 (2.6.2010.)

- | | | | |
|--|-------------------------------------|--|-------------------|
| | USTAVA | | ČEP |
| | PRELJEV | | RAMPA |
| | PREGRADA | | ČUVARNICA |
| | STEPENICA | | PODCENTAR |
| | PRAG | | VODOZAHVAT |
| | CRPNA STANICA | | NAFTOVOD |
| | SIFON | | SKELA |
| | MOST | | |
| | PROPUST | | |
| | BRANA AKUMULACIJE | | NASIP |
| | OBALOUTVRDA | | ZID |
| | VISOKA OBALA | | |
| | GRANICA BRANJENOG PODRUČJA | | |
| | GRANICA SEKTORA | | |
| | MJESTO PROBOJA NASIPA | | |
| | DRUGA CRTA OBRANE | | |
| | STACIONAŽA VODOTOKA | | |
| | STACIONAŽA NASIPA | | |
| | KOTA KRUNE NASIPA | | |
| | MJERODAVNE POSTAJE | | KONTROLNE POSTAJE |
| | VODOKAZ | | VODOKAZ |
| | LIMNIGRAF | | LIMNIGRAF |
| | AVS - AUTOMATSKA VODOMJERNA POSTAJA | | |



List 2 od 2

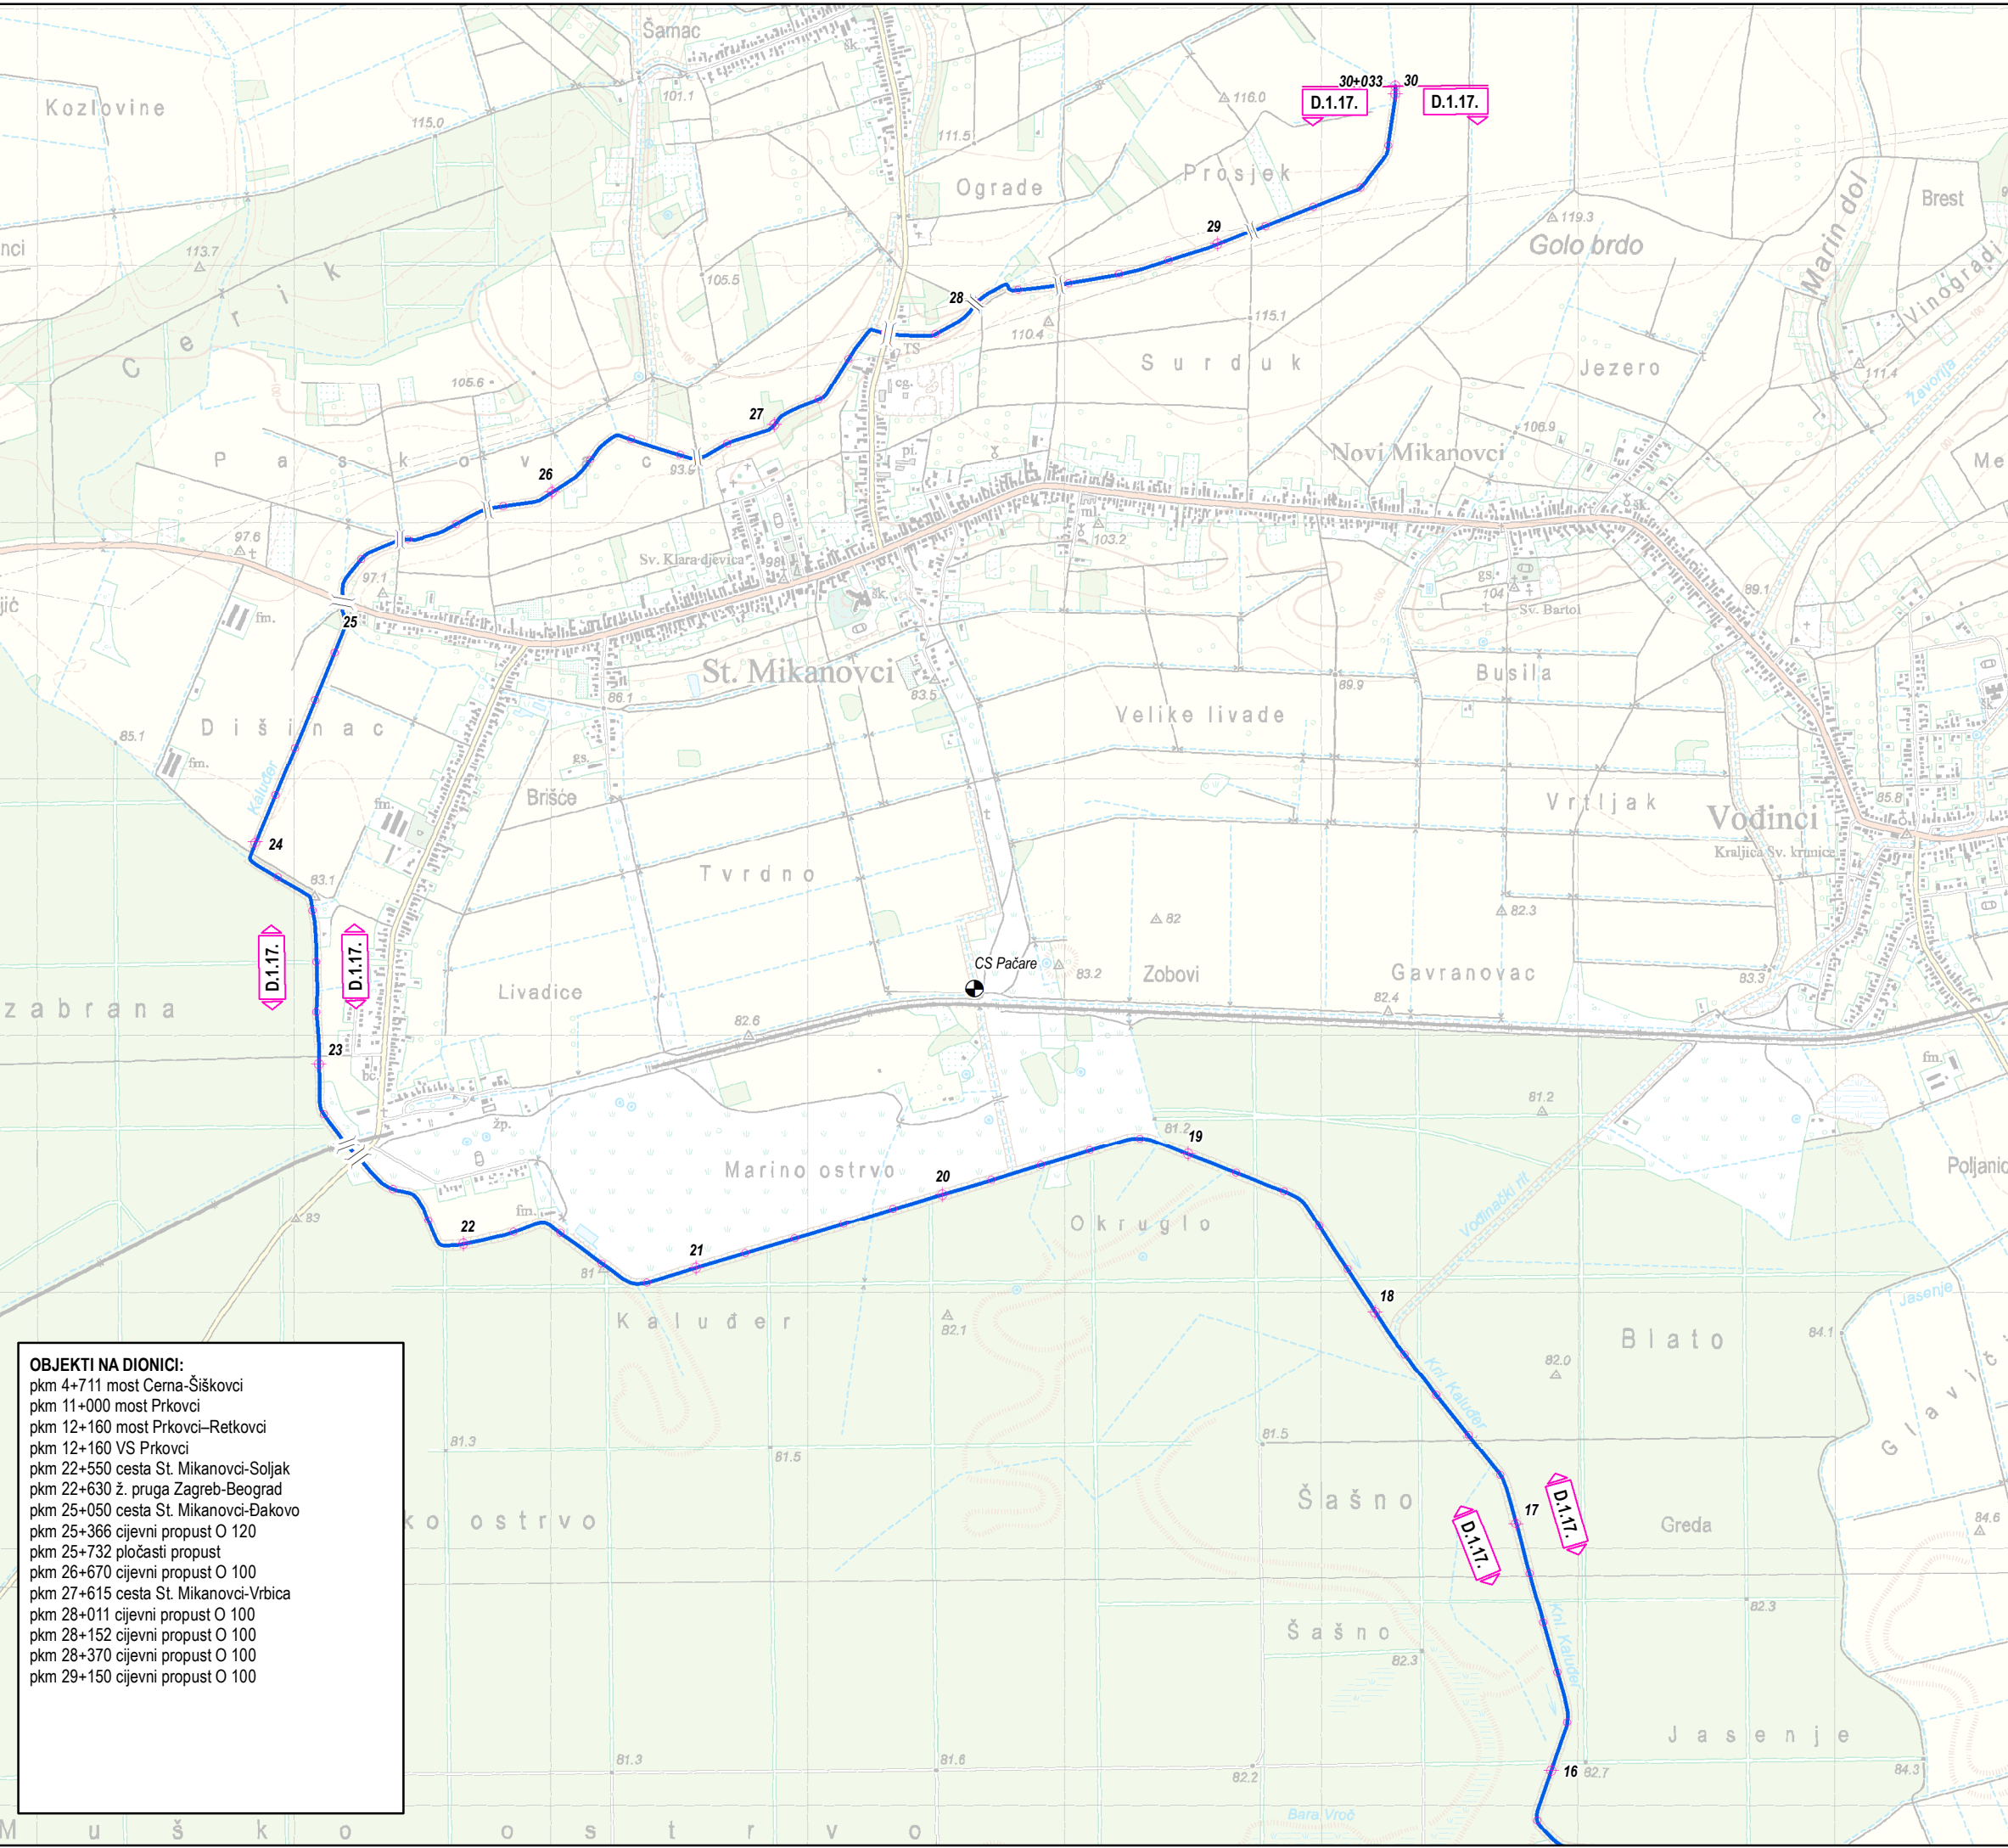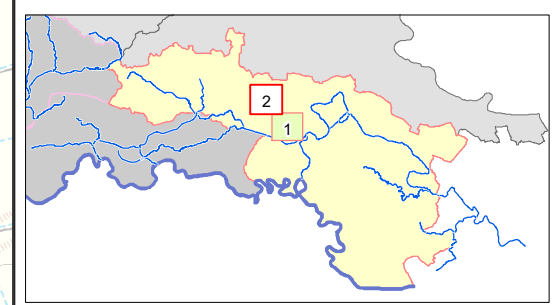

- OBJEKTI NA DIONICI:**
- pkm 4+711 most Cerna-Šiškovci
 - pkm 11+000 most Prkocvi
 - pkm 12+160 most Prkocvi-Retkovci
 - pkm 12+160 VS Prkocvi
 - pkm 22+550 cesta St. Mikanovci-Soljak
 - pkm 22+630 ž. pruga Zagreb-Beograd
 - pkm 25+050 cesta St. Mikanovci-Đakovo
 - pkm 25+366 cijevni propust O 120
 - pkm 25+732 pločasti propust
 - pkm 26+670 cijevni propust O 100
 - pkm 27+615 cesta St. Mikanovci-Vrbača
 - pkm 28+011 cijevni propust O 100
 - pkm 28+152 cijevni propust O 100
 - pkm 28+370 cijevni propust O 100
 - pkm 29+150 cijevni propust O 100