HRVATSKE VODE
SEKTOR D
Vodnogospodarski odjel za srednju i donju Savu
Služba zaštite od štetnog djelovanja voda

BRANJENO PODRUČJE 2
MALI SLIV BRODSKA POSAVINA

Dionica D.2.4.

rijeka Sava, l.o.;
ušće Glogove (Ruščica) - silos;
rkm 369+000 - 370+680
(1,680 km)

Nasipi:
Savska visoka obala;
rkm 369+000 - 370+680
km 23+000 - 24+410 (1,410 km)

Mjerodavni vodomjer:
V - Sl. Brod, 377+900 (81,80)
P = +400
R = +750
I = +850
IS= +950
M = +883 (31.10.1974.)

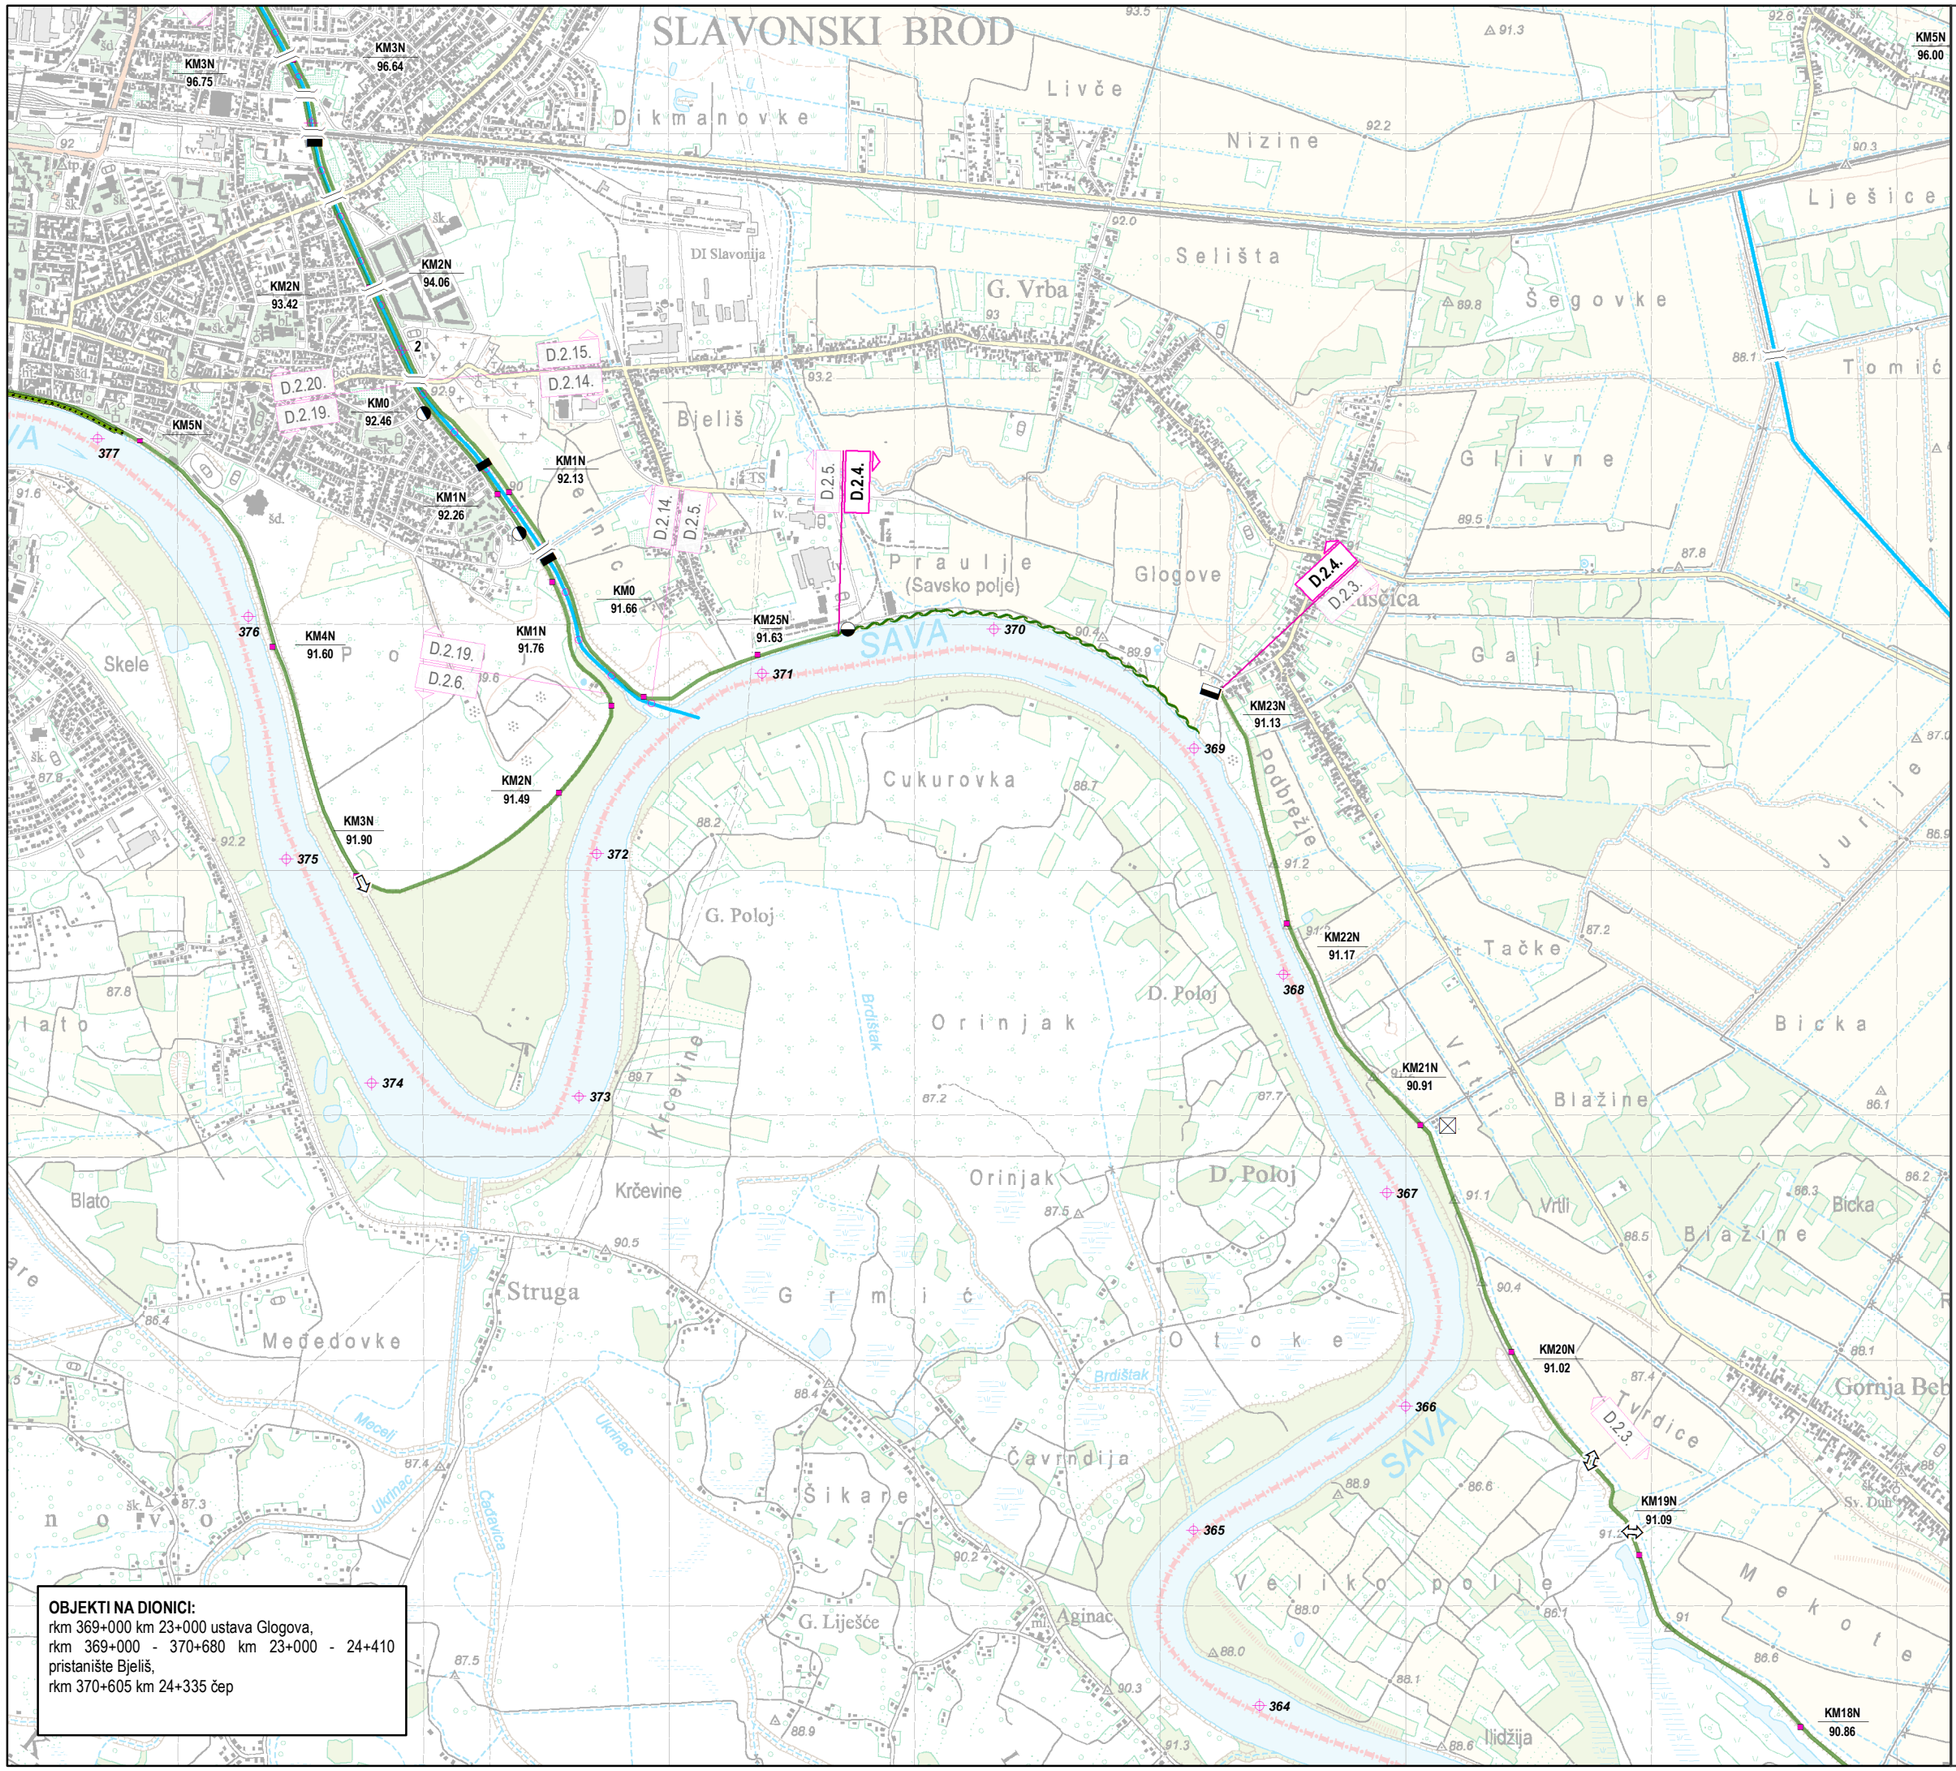

USTAVA
PRELJEV
PREGRADA
STEPENICA
PRAG
CRPNA STANICA
SIFON
MOST
PROPUST
BRANA AKUMULACIJE
OBALOUTVRDA
VISOKA OBALA
ČEP
RAMPA 1
RAMPA 2
ČUVARNICA
PODCENTAR
VODOZAHVAT
NAFTOVOD
SKELA
NASIP
ZID
GRANICA BRANJENOG PODRUČJA
GRANICA SEKTORA
MJESTO PROBOJA NASIPA
DRUGA CRTA OBRANE
STACIONAŽA VODOTOKA
STACIONAŽA NASIPA
KOTA KRUNE NASIPA

MJERODAVNE POSTAJE
VODOKAZ
LIMNIGRAF

KONTROLNE POSTAJE
VODOKAZ
LIMNIGRAF

AVS - AUTOMATSKA VODOMJERNA POSTAJA

OBJEKTI NA DIONICI:
rkm 369+000 km 23+000 ustava Glogova,
rkm 369+000 - 370+680 km 23+000 - 24+410 pristanište Bjeliš,
rkm 370+605 km 24+335 čep

Hidrokonzalt d.o.o. 5.7.2014.