

**BRANJENO PODRUČJE 6**  
**MALI SLIV ILOVA-PAKRA**  
**Dionica D.6.7.**

rijeka Pakra, l.o.;  
 Međurić (granica županija Sisačko-moslavačke  
 i Požeško-slavonske) - most Brusnik;  
 rkm 20+120 - 50+628 (30,508 km)



**Nasipi:**  
 Lijevi nasip Pakre od županijske granice do visokog terena kod naselja Janja Lipa, ispod naselja Bujavica, ispod naselja Jagma do mosta na cesti Lipik - Gorња Subocka, te zaštita grada Lipika;  
 rkm 20+120 - 24+120 / km 5+620 - 9+630 (4,01 km)  
 rkm 25+130 - 27+990 / km 0+000 - 2+870 (2,87 km)  
 rkm 33+270 - 35+060 / km 0+000 - 1+780 (1,78 km)  
 rkm 38+270 - 38+505 / km 0+000 - 0+770 (0,77 km)  
 rkm 38+520 - 38+820 / km 0+000 - 1+350 (1,35 km)  
 rkm 38+845 - 40+565 / km 0+000 - 2+150 (2,15 km)  
 (Ukupno 12,930 km nasipa)

**Mjerodavni vodomjer:**  
 V - Kusunje, rkm 46+336 (171,45)  
 P = +50  
 R = +70  
 I = +100  
 IS = +200  
 M = +112 (5.12.1999.)

- |  |                                     |  |                   |
|--|-------------------------------------|--|-------------------|
|  | USTAVA                              |  | ČEP               |
|  | PRELJEV                             |  | RAMP 1            |
|  | PREGRADA                            |  | RAMP 2            |
|  | STEPENICA                           |  | ČUVARNICA         |
|  | PRAG                                |  | PODCENTAR         |
|  | CRPNA STANICA                       |  | VODOZAHVAT        |
|  | SIFON                               |  | NAFTAOVOD         |
|  | MOST                                |  | SKELA             |
|  | PROPUST                             |  | NASIP             |
|  | BRANA AKUMULACIJE                   |  | ZID               |
|  | OBALOUTVRDA                         |  |                   |
|  | VISOKA OBALA                        |  |                   |
|  | GRANICA BRANJENOG PODRUČJA          |  |                   |
|  | GRANICA SEKTORA                     |  |                   |
|  | MJESTO PROBOJA NASIPA               |  |                   |
|  | DRUGA CRTA OBRANE                   |  |                   |
|  | STACIONAŽA VODOTOKA                 |  |                   |
|  | STACIONAŽA NASIPA                   |  |                   |
|  | KOTA KRUNE NASIPA                   |  |                   |
|  | MJERODAVNE POSTAJE                  |  | KONTROLNE POSTAJE |
|  | VODOKAZ                             |  | VODOKAZ           |
|  | LIMNIGRAF                           |  | LIMNIGRAF         |
|  | AVS - AUTOMATSKA VODOMJERNA POSTAJA |  |                   |



List 3 od 4

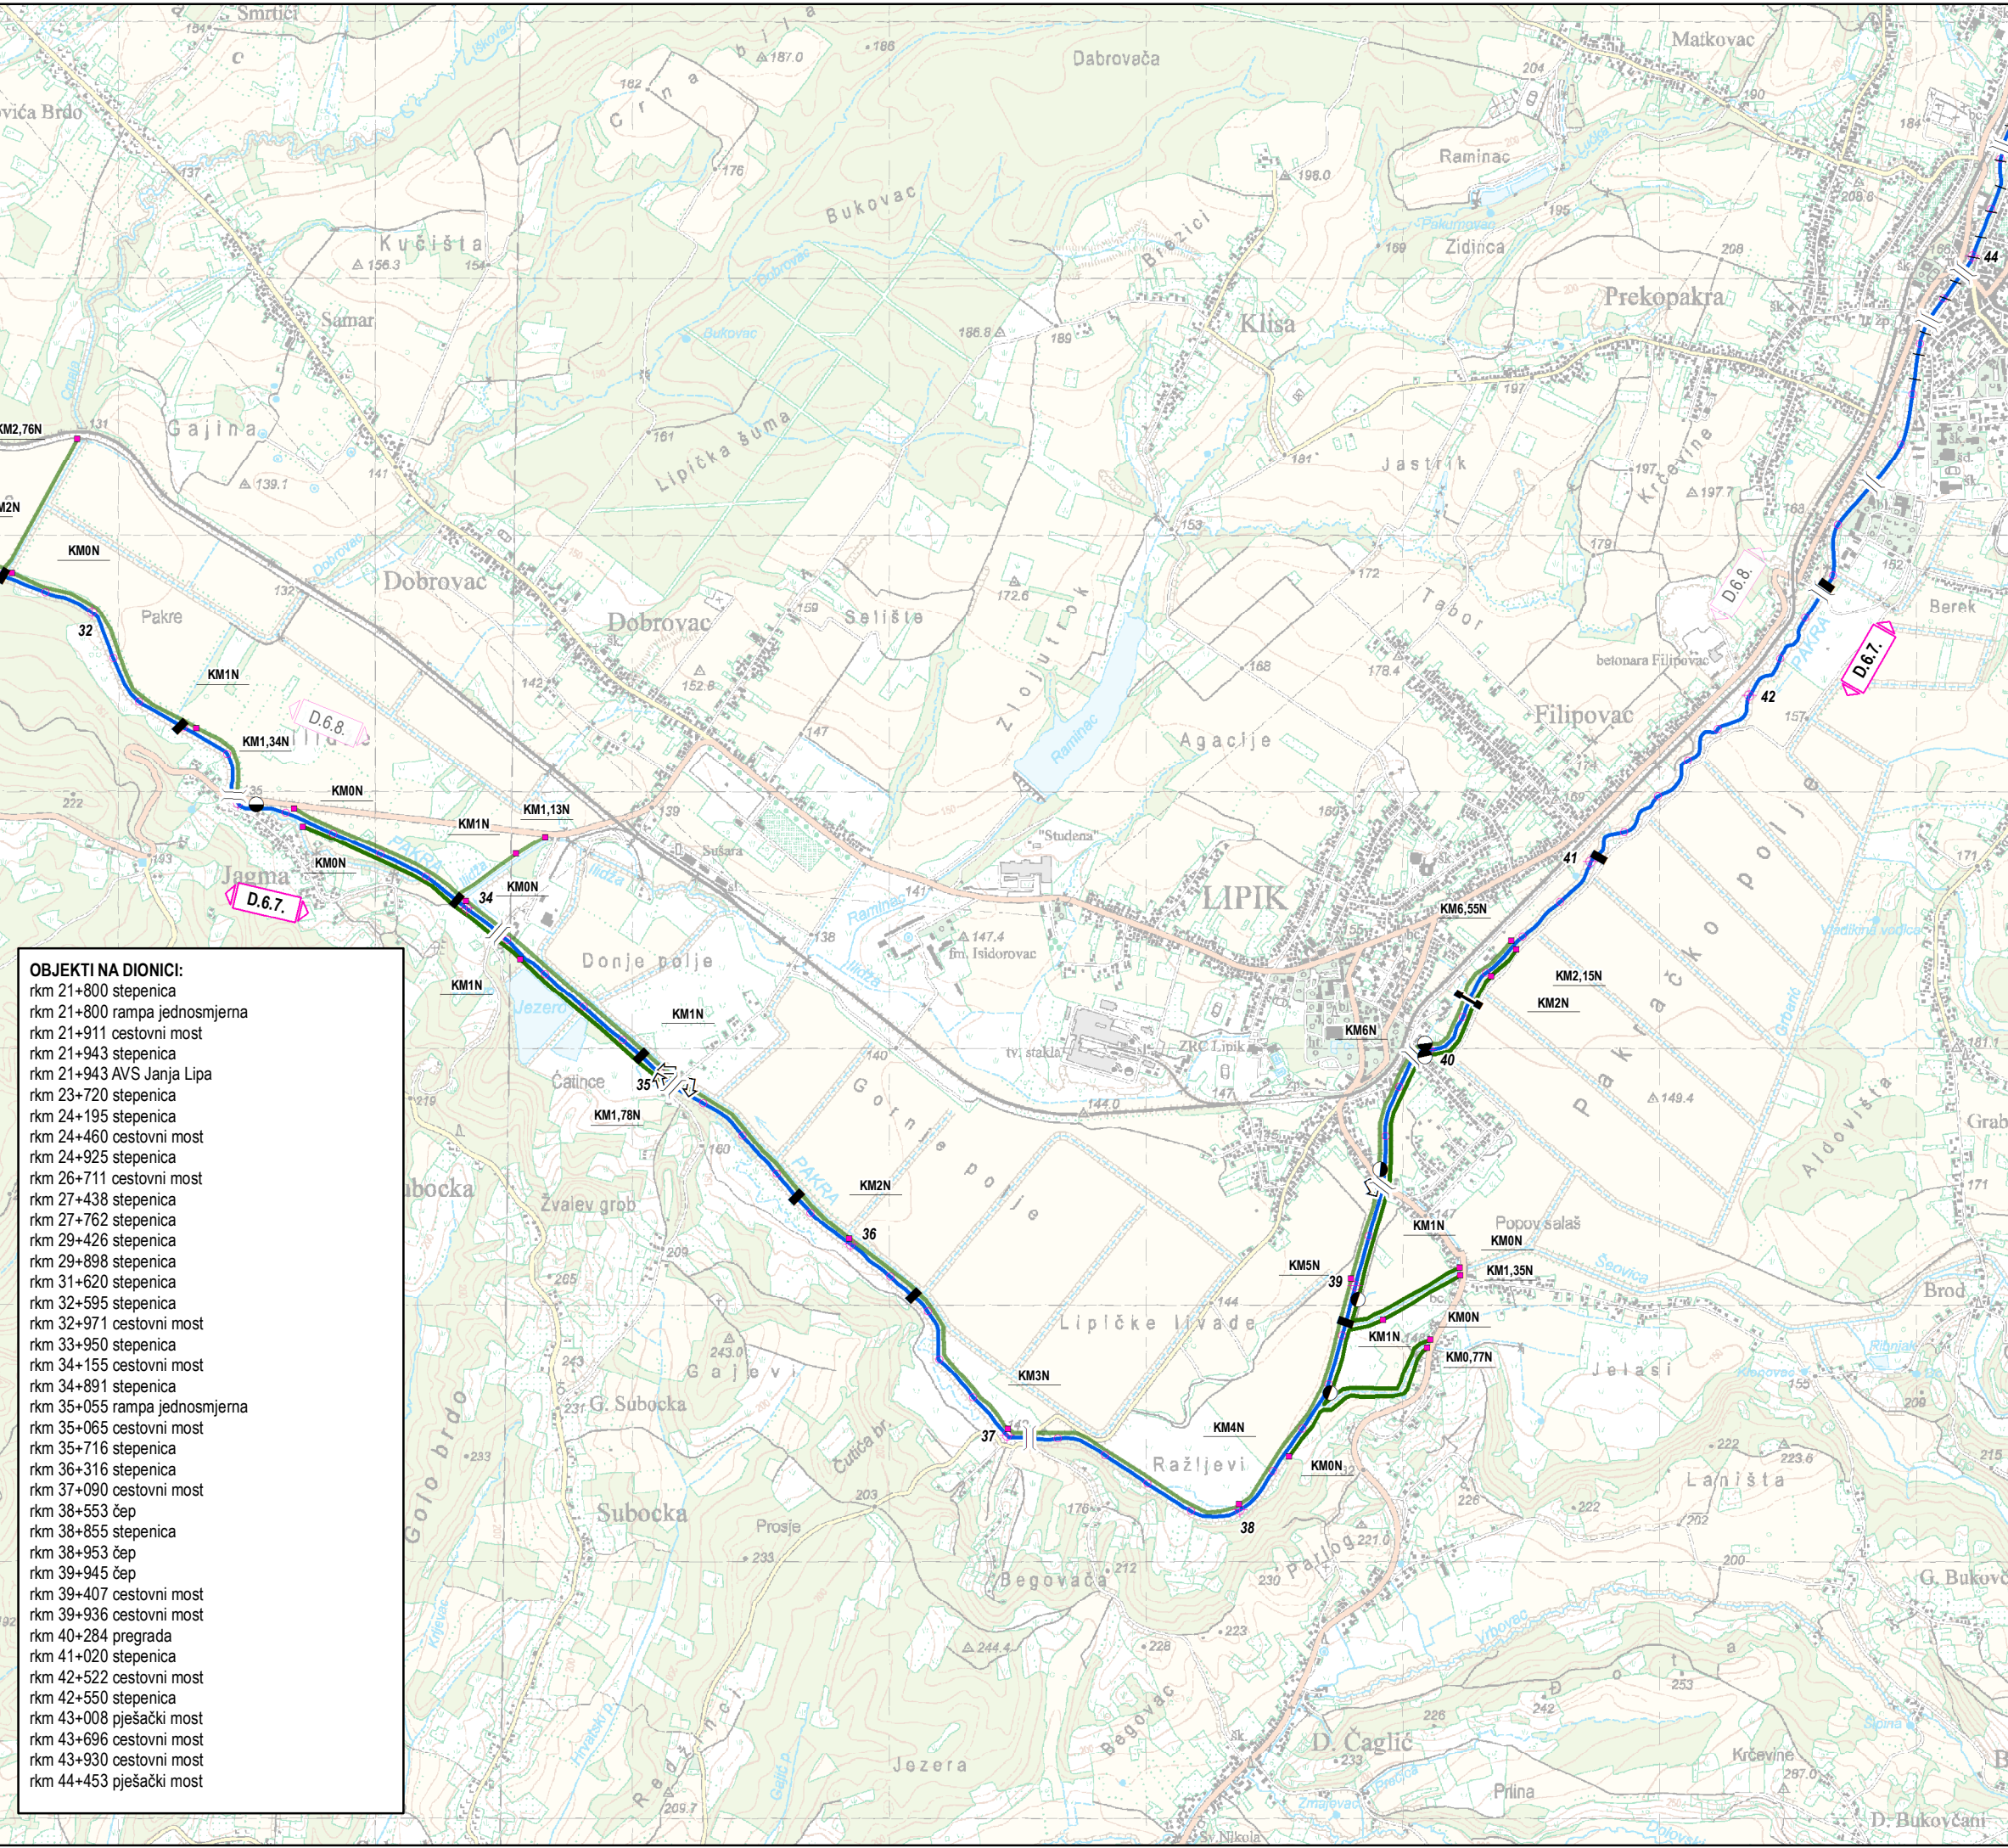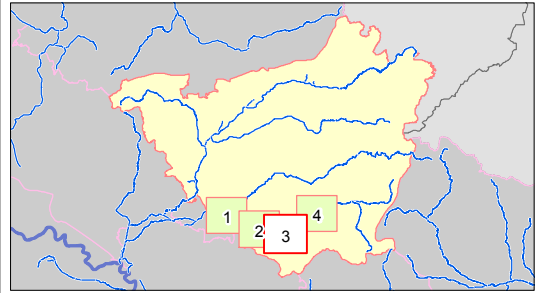

- OBJEKTI NA DIONICI:**
- rkm 21+800 stepenica
  - rkm 21+800 rampa jednosmjerna
  - rkm 21+911 cestovni most
  - rkm 21+943 stepenica
  - rkm 21+943 AVS Janja Lipa
  - rkm 23+720 stepenica
  - rkm 24+195 stepenica
  - rkm 24+460 cestovni most
  - rkm 24+925 stepenica
  - rkm 26+711 cestovni most
  - rkm 27+438 stepenica
  - rkm 27+762 stepenica
  - rkm 29+426 stepenica
  - rkm 29+898 stepenica
  - rkm 31+620 stepenica
  - rkm 32+595 stepenica
  - rkm 32+971 cestovni most
  - rkm 33+950 stepenica
  - rkm 34+155 cestovni most
  - rkm 34+891 stepenica
  - rkm 35+055 rampa jednosmjerna
  - rkm 35+065 cestovni most
  - rkm 35+716 stepenica
  - rkm 36+316 stepenica
  - rkm 37+090 cestovni most
  - rkm 38+553 čep
  - rkm 38+855 stepenica
  - rkm 38+953 čep
  - rkm 39+945 čep
  - rkm 39+407 cestovni most
  - rkm 39+936 cestovni most
  - rkm 40+284 pregrada
  - rkm 41+020 stepenica
  - rkm 42+522 cestovni most
  - rkm 42+550 stepenica
  - rkm 43+008 pješački most
  - rkm 43+696 cestovni most
  - rkm 43+930 cestovni most
  - rkm 44+453 pješački most