
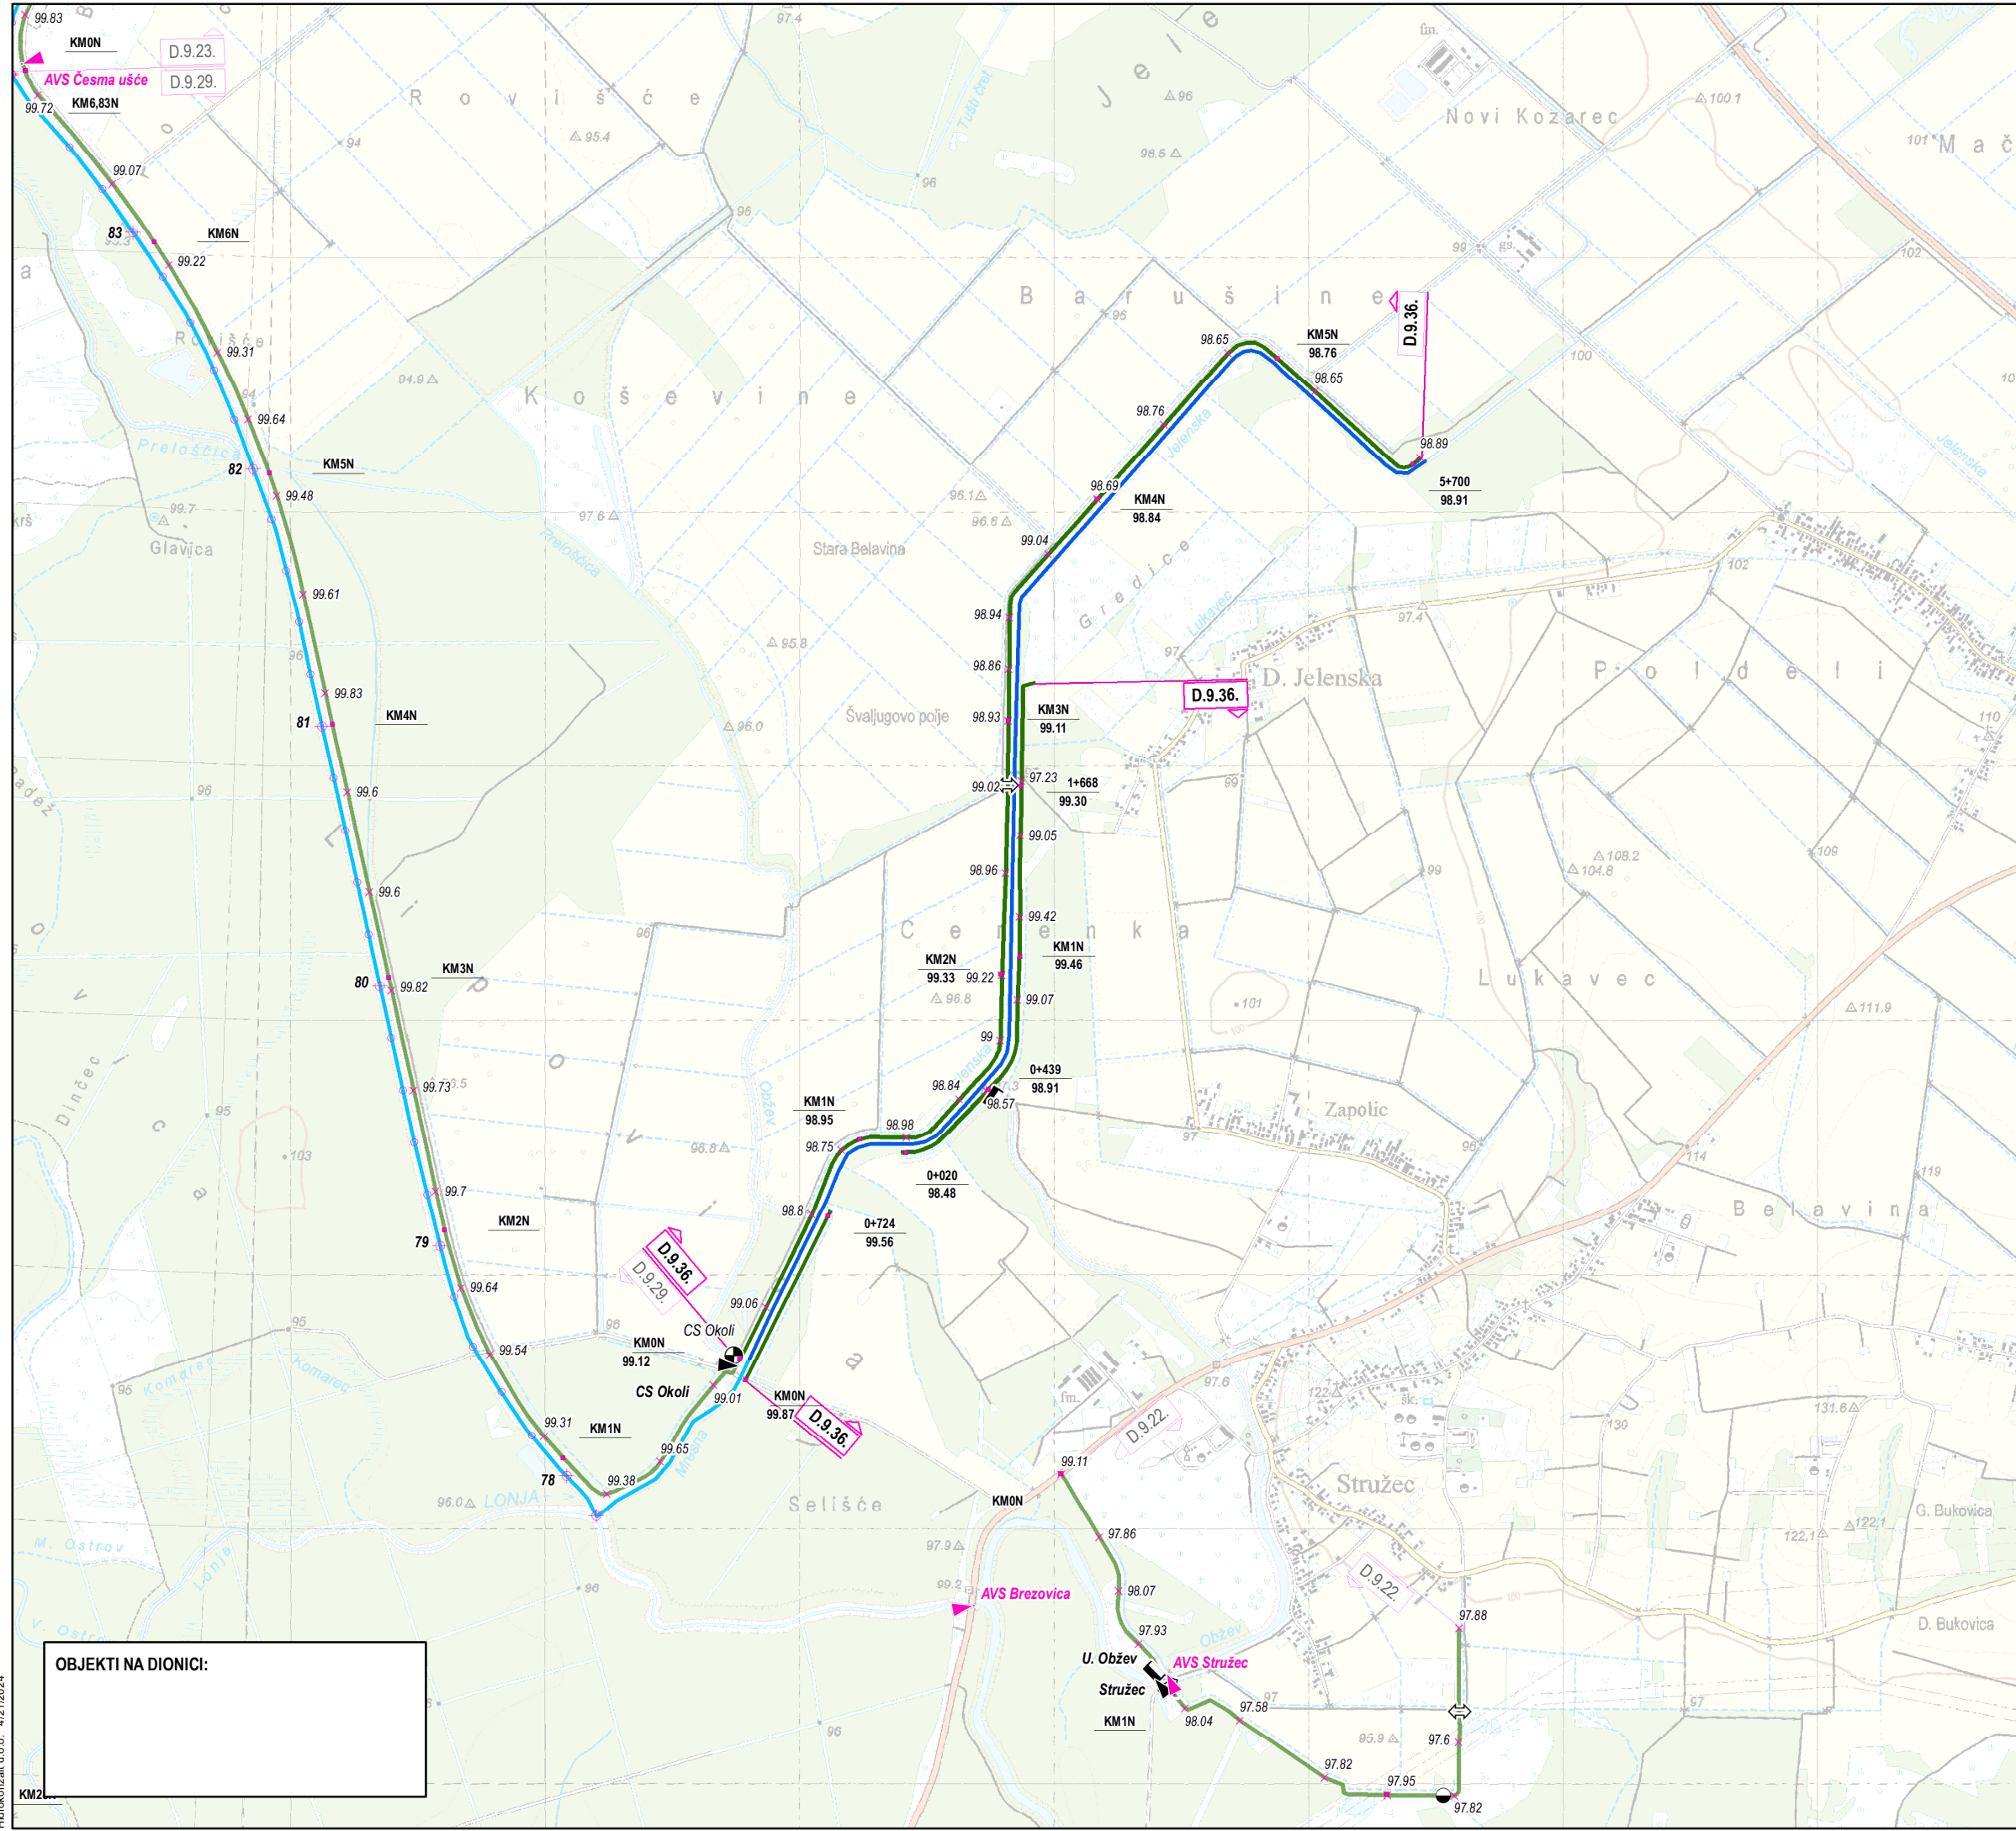


**BRANJENO PODRUČJE 9
MALI SLIV LONJA-TREBEŽ
Dionica D.9.36.**

Nasip:

Mjerodavni vodomjer i kriteriji za proglašenje mjera:

- | | | | |
|--|-------------------------------------|--|-------------------|
| | USTAVA | | ČEP |
| | PRELJEV | | RAMPA |
| | PREGRADA | | ČUVARNICA |
| | STEPENICA | | PODCENTAR |
| | PRAG | | VODOZAHVAT |
| | CRPNA STANICA | | NAFTOVOD |
| | SIFON | | SKELA |
| | MOST | | |
| | PROPUST | | |
| | BRANA AKUMULACIJE | | NASIP |
| | OBALOUTVRDA | | ZID |
| | VISOKA OBALA | | |
| | GRANICA BRANJENOG PODRUČJA | | |
| | GRANICA SEKTORA | | |
| | MJESTO PROBOJA NASIPA | | |
| | DRUGA CRTA OBRANE | | |
| | STACIONAŽA VODOTOKA | | |
| | STACIONAŽA NASIPA | | |
| | KOTA KRUNE NASIPA | | |
| | MJERODAVNE POSTAJE | | KONTROLNE POSTAJE |
| | VODOKAZ | | VODOKAZ |
| | LIMNIGRAF | | LIMNIGRAF |
| | AVS - AUTOMATSKA VODOMJERNA POSTAJA | | |

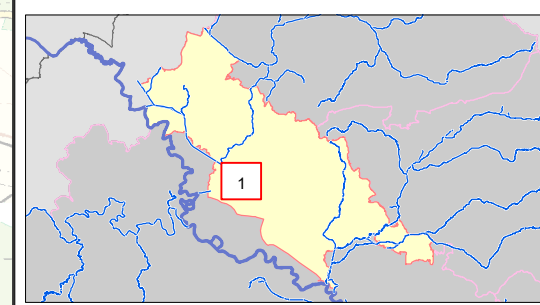

OBJEKTI NA DIONICI: