

**BRANJENO PODRUČJE 10  
MALI SLIV BANOVINA  
Dionica D.10.3.**

rijeka Sava, l.o.;  
Crnački bok - Palanjk;  
rkm 597+000 - 618+900  
(21,900 km)



**Nasipi:**  
Lijevi savski nasip;  
rkm 597+000 - 618+900  
km 95+870 - 108+950  
(13,080 km)

**Mjerodavni vodomjer:**  
V - Crnac, rkm 599+360 (91,34)  
P = +550  
R = +670  
I = +770  
IS = +870  
M = +794 (26.11.1991.)

- |  |                                     |  |                   |
|--|-------------------------------------|--|-------------------|
|  | USTAVA                              |  | ČEP               |
|  | PRELJEV                             |  | RAMPA 1           |
|  | PREGRAĐA                            |  | RAMPA 2           |
|  | STEPENICA                           |  | ČUVARNICA         |
|  | PRAG                                |  | PODCENTAR         |
|  | CRPNA STANICA                       |  | VODOZAHVAT        |
|  | SIFON                               |  | NAFTOVOD          |
|  | MOST                                |  | SKELA             |
|  | PROPUST                             |  | NASIP             |
|  | BRANA AKUMULACIJE                   |  | ZID               |
|  | OBALOUTVRDA                         |  |                   |
|  | VISOKA OBALA                        |  |                   |
|  | GRANICA BRANJENOG PODRUČJA          |  |                   |
|  | GRANICA SEKTORA                     |  |                   |
|  | MJESTO PROBOJA NASIPA               |  |                   |
|  | DRUGA CRTA OBRANE                   |  |                   |
|  | STACIONAŽA VODOTOKA                 |  |                   |
|  | STACIONAŽA NASIPA                   |  |                   |
|  | KOTA KRUNE NASIPA                   |  |                   |
|  | MJERODAVNE POSTAJE                  |  | KONTROLNE POSTAJE |
|  | VODOKAZ                             |  | VODOKAZ           |
|  | LIMNIGRAF                           |  | LIMNIGRAF         |
|  | AVS - AUTOMATSKA VODOMJERNA POSTAJA |  |                   |



List 1 od 2

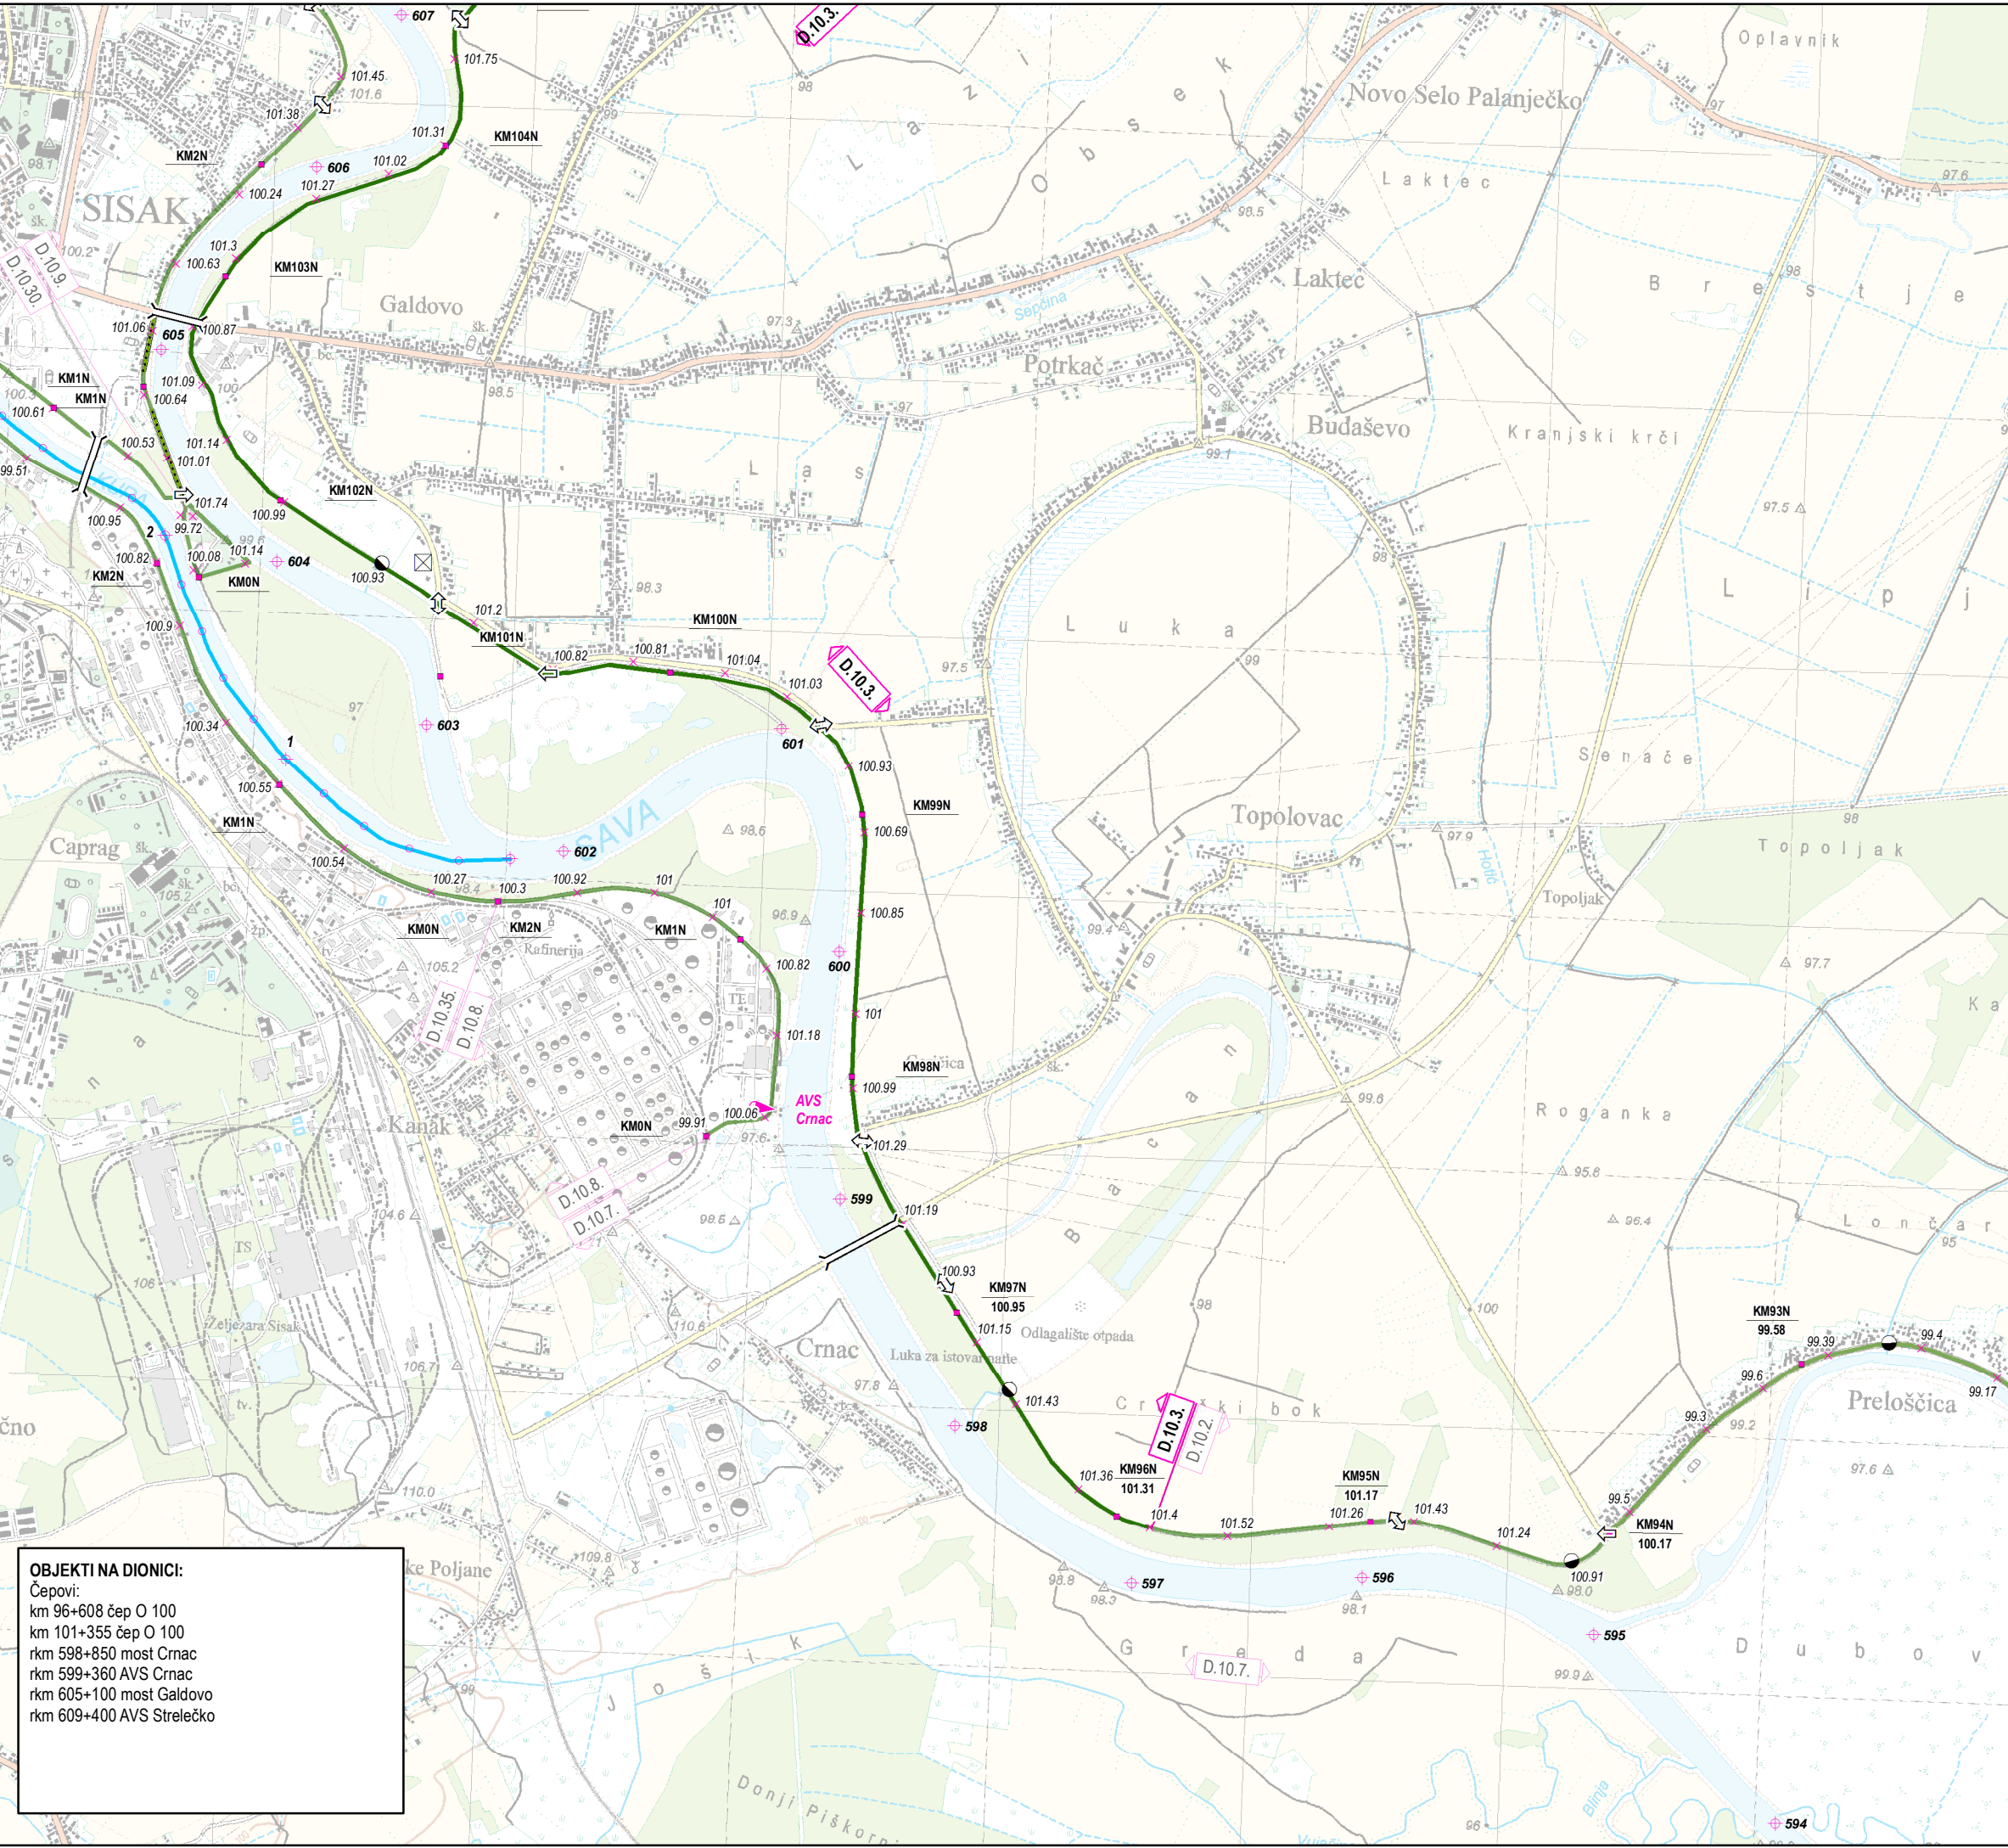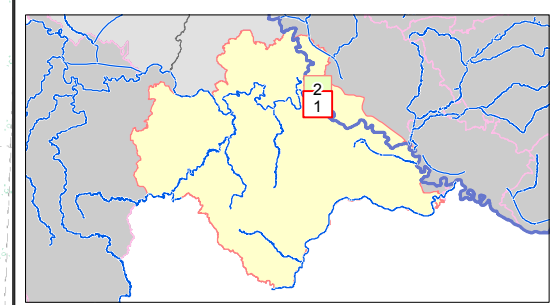

**OBJEKTI NA DIONICI:**  
Čepovi:  
km 96+608 čep O 100  
km 101+355 čep O 100  
rkm 598+850 most Crnac  
rkm 599+360 AVS Crnac  
rkm 605+100 most Galdovo  
rkm 609+400 AVS Strelečko