



HRVATSKE VODE  
Vodnogospodarski odjel za srednju i donju Savu  
Služba zaštite od štetnog djelovanja voda

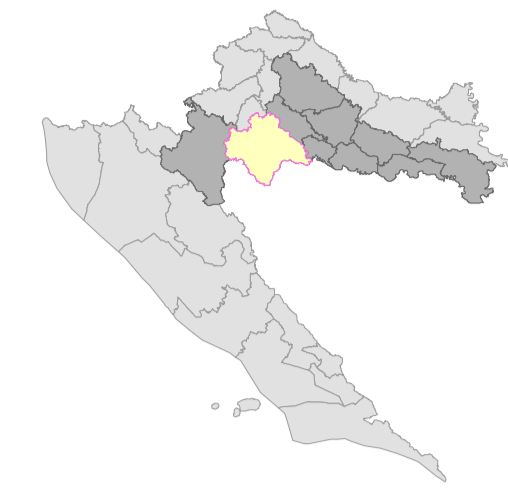

**SEKTOR D**  
**BRANJENO PODRUČJE 10**  
**MALI SLIV BANOVINA**

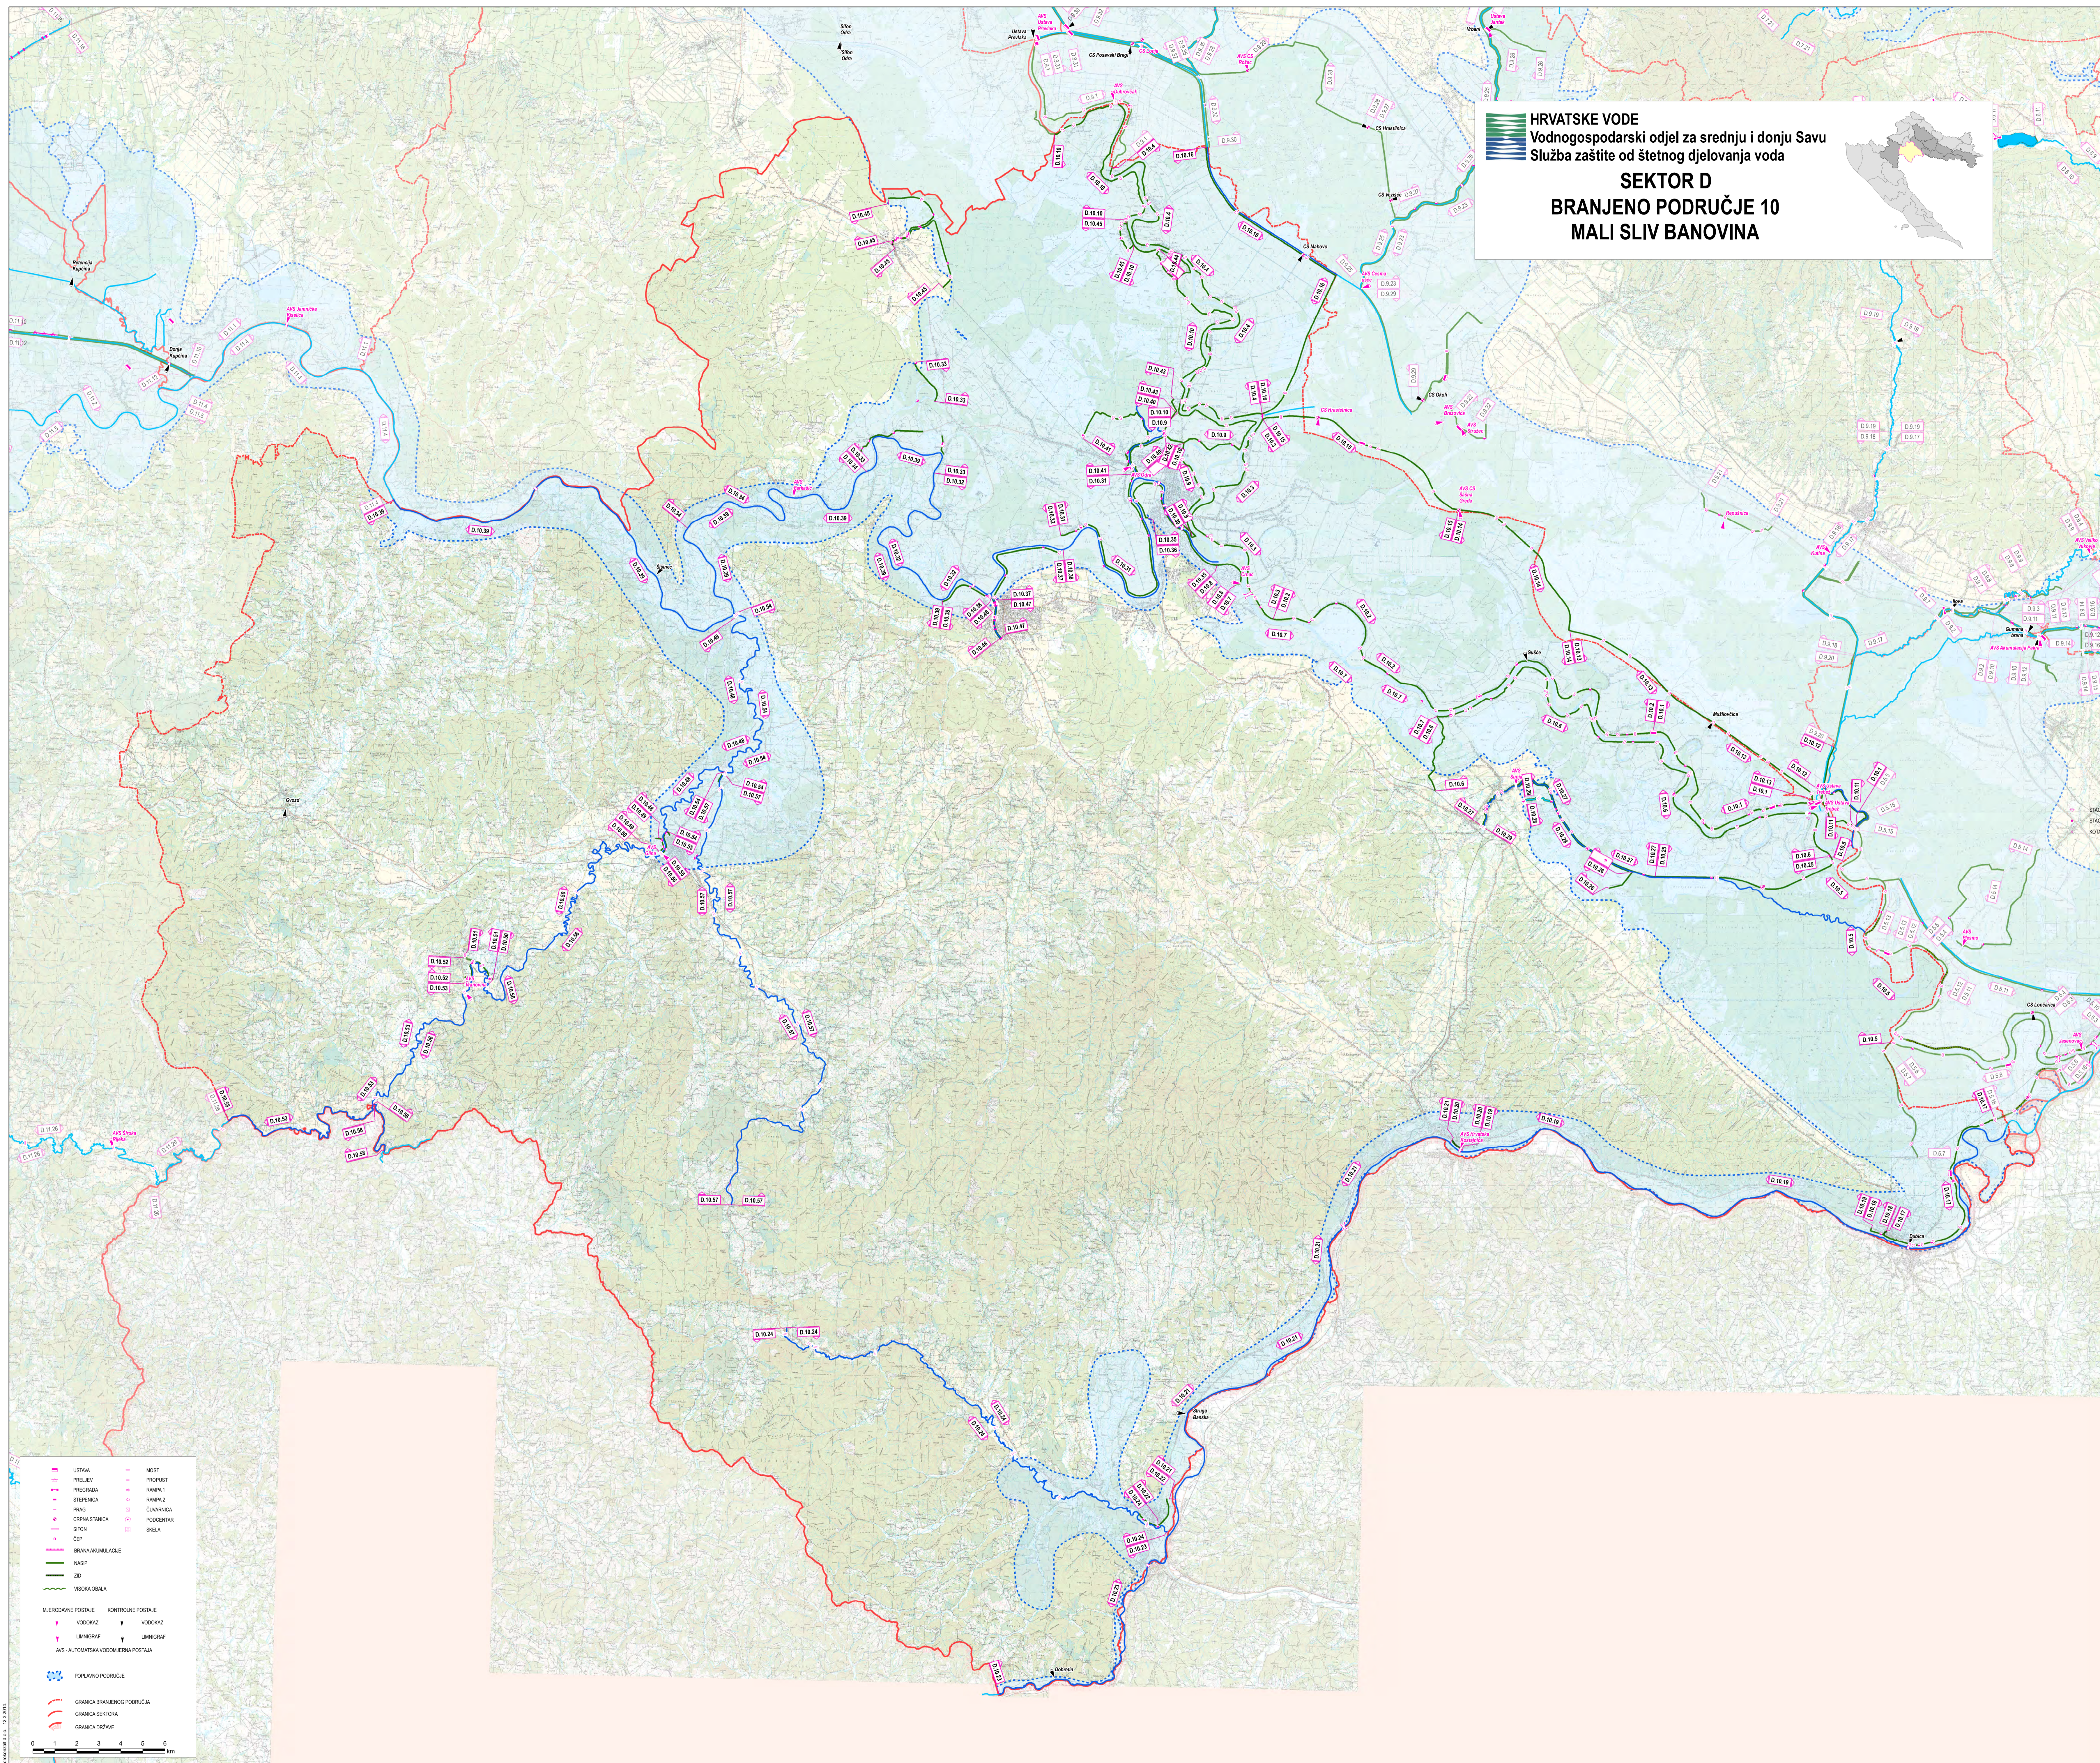

	USTAVNA		MOŠT
	PRELJEV		PROPUŠT
	PREGRADA		RAMPA I
	STREPNICA		RAMPA II
	PRAG		ČUVANICA
	CRPNA STANICA		PODČENTAR
	SIFON		SKELA
	ŠIP		
	BRANA/KULMAKLAČJE		
	NASIP		
	ZID		
	VIŠAKA OBLA		
	MERODAVNE POSTAJE		KONTROLNE POSTAJE
	VODOKAZ		VODOKAZ
	LIŠNIGRAF		LIŠNIGRAF
	AVS - AUTOMATSKA VODOOMERNA POSTAJA		
	POPRAVNO PODRUČJE		
	GRANICA BRANJENOG PODRUČJA		
	GRANICA SEKTORA		
	GRANICA CRKVAJE		

0 1 2 3 4 5 6 km

STRUKTURNA VOĐENJA  
STRUKTURNA NASIPA  
NOTA KRIVINE NASIPA