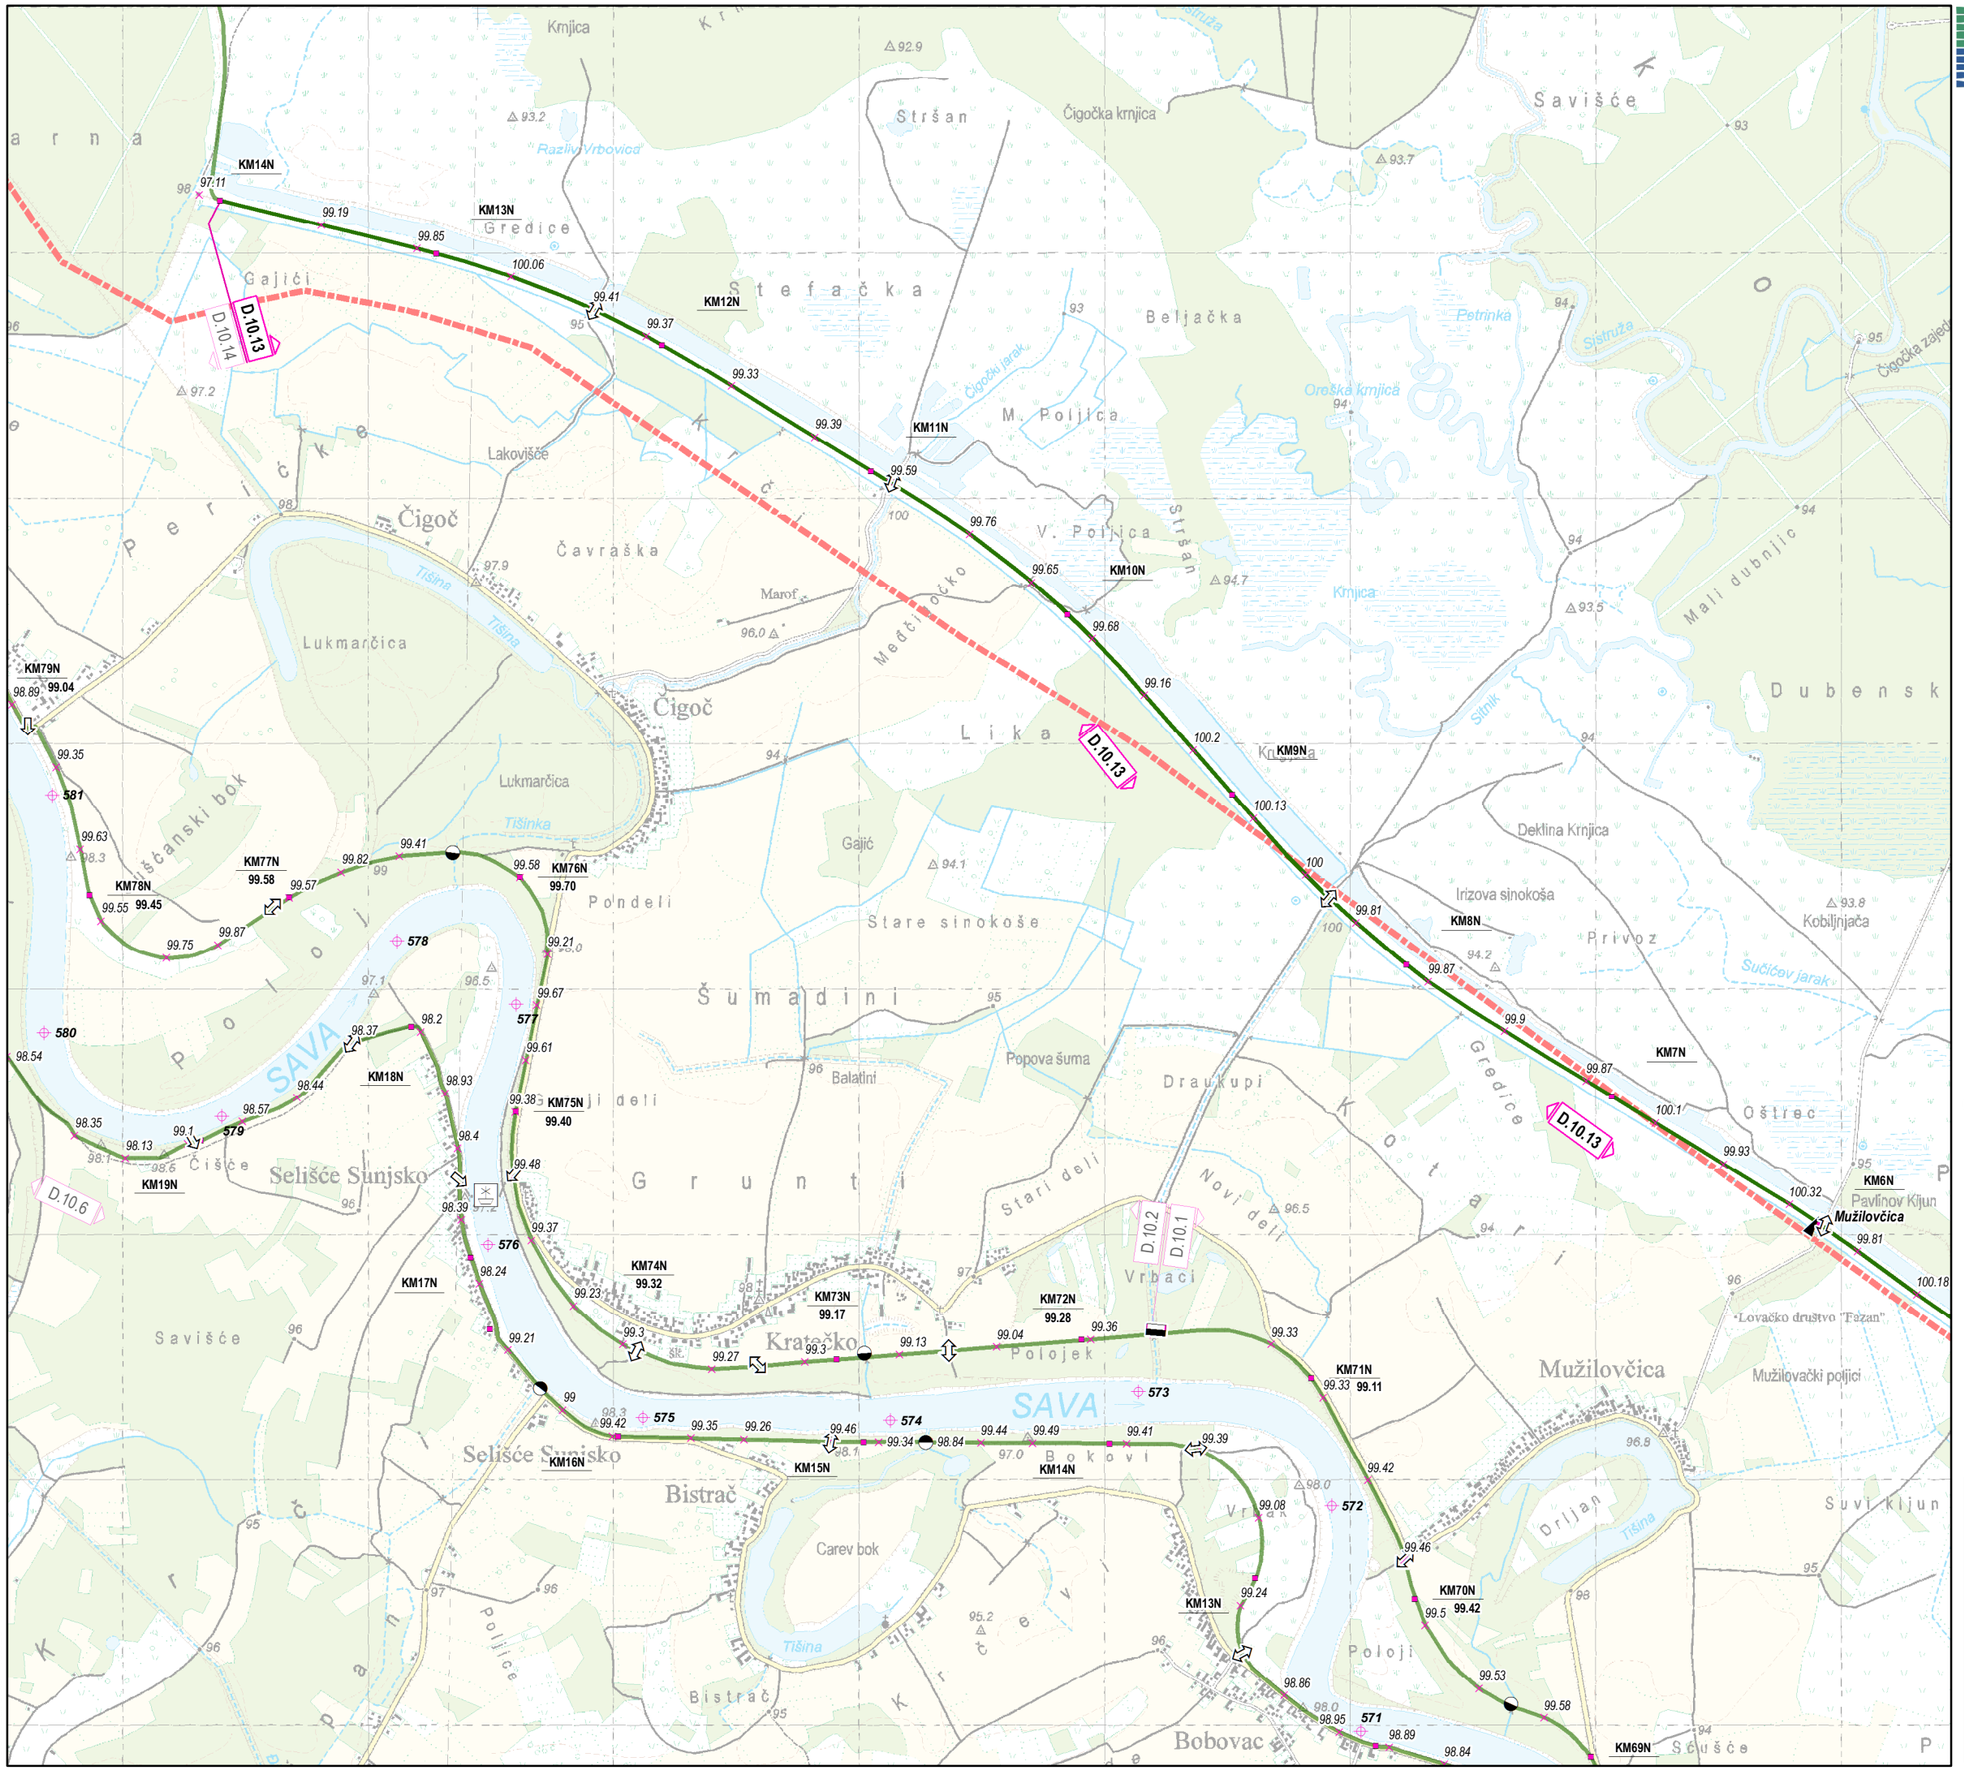

HRVATSKE VODE
Vodnogospodarski odjel za srednju i donju Savu
Služba zaštite od štetnog djelovanja voda

SEKTOR D
BRANJENO PODRUČJE 10
MALI SLIV BANOVINA
Dionica D.10.13

List 2 od 2

USTAVA	ČEP
PRELJEV	RAMPA 1
PREGRADA	RAMPA 2
STEPENICA	ČUVARNICA
PRAG	PODCENTAR
CRPNA STANICA	VODOZAHVAT
SIFON	NAFTOVOD
MOST	SKELA
PROPUST	
BRANA AKUMULACIJE	NASIP
OBALOUTVRDA	ZID
VISOKA OBALA	

STACIONAŽA VODOTOKA
STACIONAŽA NASIPA
KOTA KRUNE NASIPA

MJERODAVNE POSTAJE	KONTROLNE POSTAJE
VODOKAZ	VODOKAZ
LIMNIGRAF	LIMNIGRAF

AVS - AUTOMATSKA VODOMJERNA POSTAJA

0 0.5 1 1.5 km

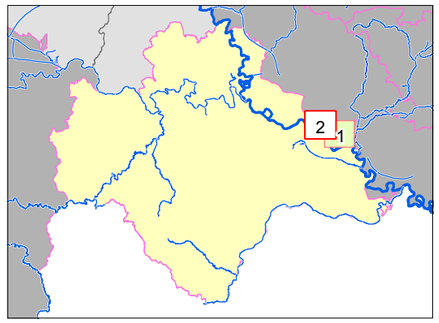

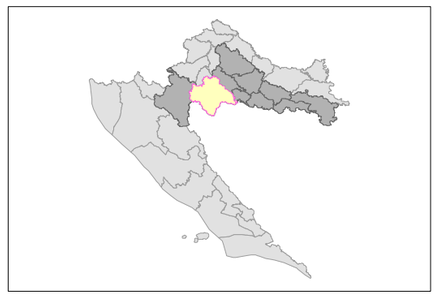

Hidrokonzalt d.o.o. 13.3.2014.